





Anschluß Plan 13

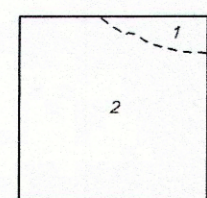

Kreis	Gemeinde	Gemarkung	Flur
1 Heilbronn	Lauffen am Neckar	0865 Lauffen	1
2 Ludwigsburg	Kirchheim am Neckar	0970 Kirchheim	

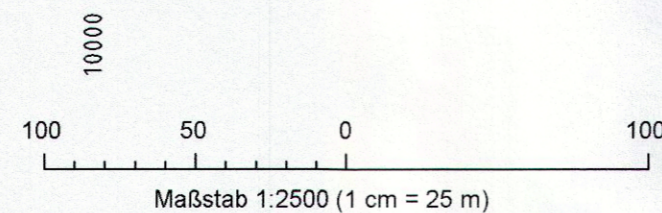

LfU-Nr. 23	Wasserschutzgebiet „Lauffener Schlinge“	Anlage 5.14
Landratsamt Heilbronn Umweltschutzamt		
Maßstab 1 : 2500		Flurkarte NO 5206
Legende Zone I Fassungsbereich Zone II Engere Schutzzone Zone IIIA Weitere Schutzzone Zone IIIB Weitere Schutzzone		Anlage 5.14 der Verordnung vom 1. Dez. 2003 zum Schutz des Grundwassers im Einzugsgebiet der Grundwassererfassung „Lauffener Schlinge“ der Stadt Lauffen, Flur 1 Dorf der Stadt Lauffen am Neckar.
Planfertiger Ingenieurbüro für Vermessung und Planung HERMANN KOCH Öffentlich bestellter Vermessungsingenieur		Heilbronn, den 1. Dez. 2003
Neckargartacher Straße 94 74080 Heilbronn-Böckingen Tel. 07131 / 58 23 00 Fax 07131 / 58 23 0-26 info@vermessung-koch.de		 Czemuska Landrat