


Förmliche Festlegung

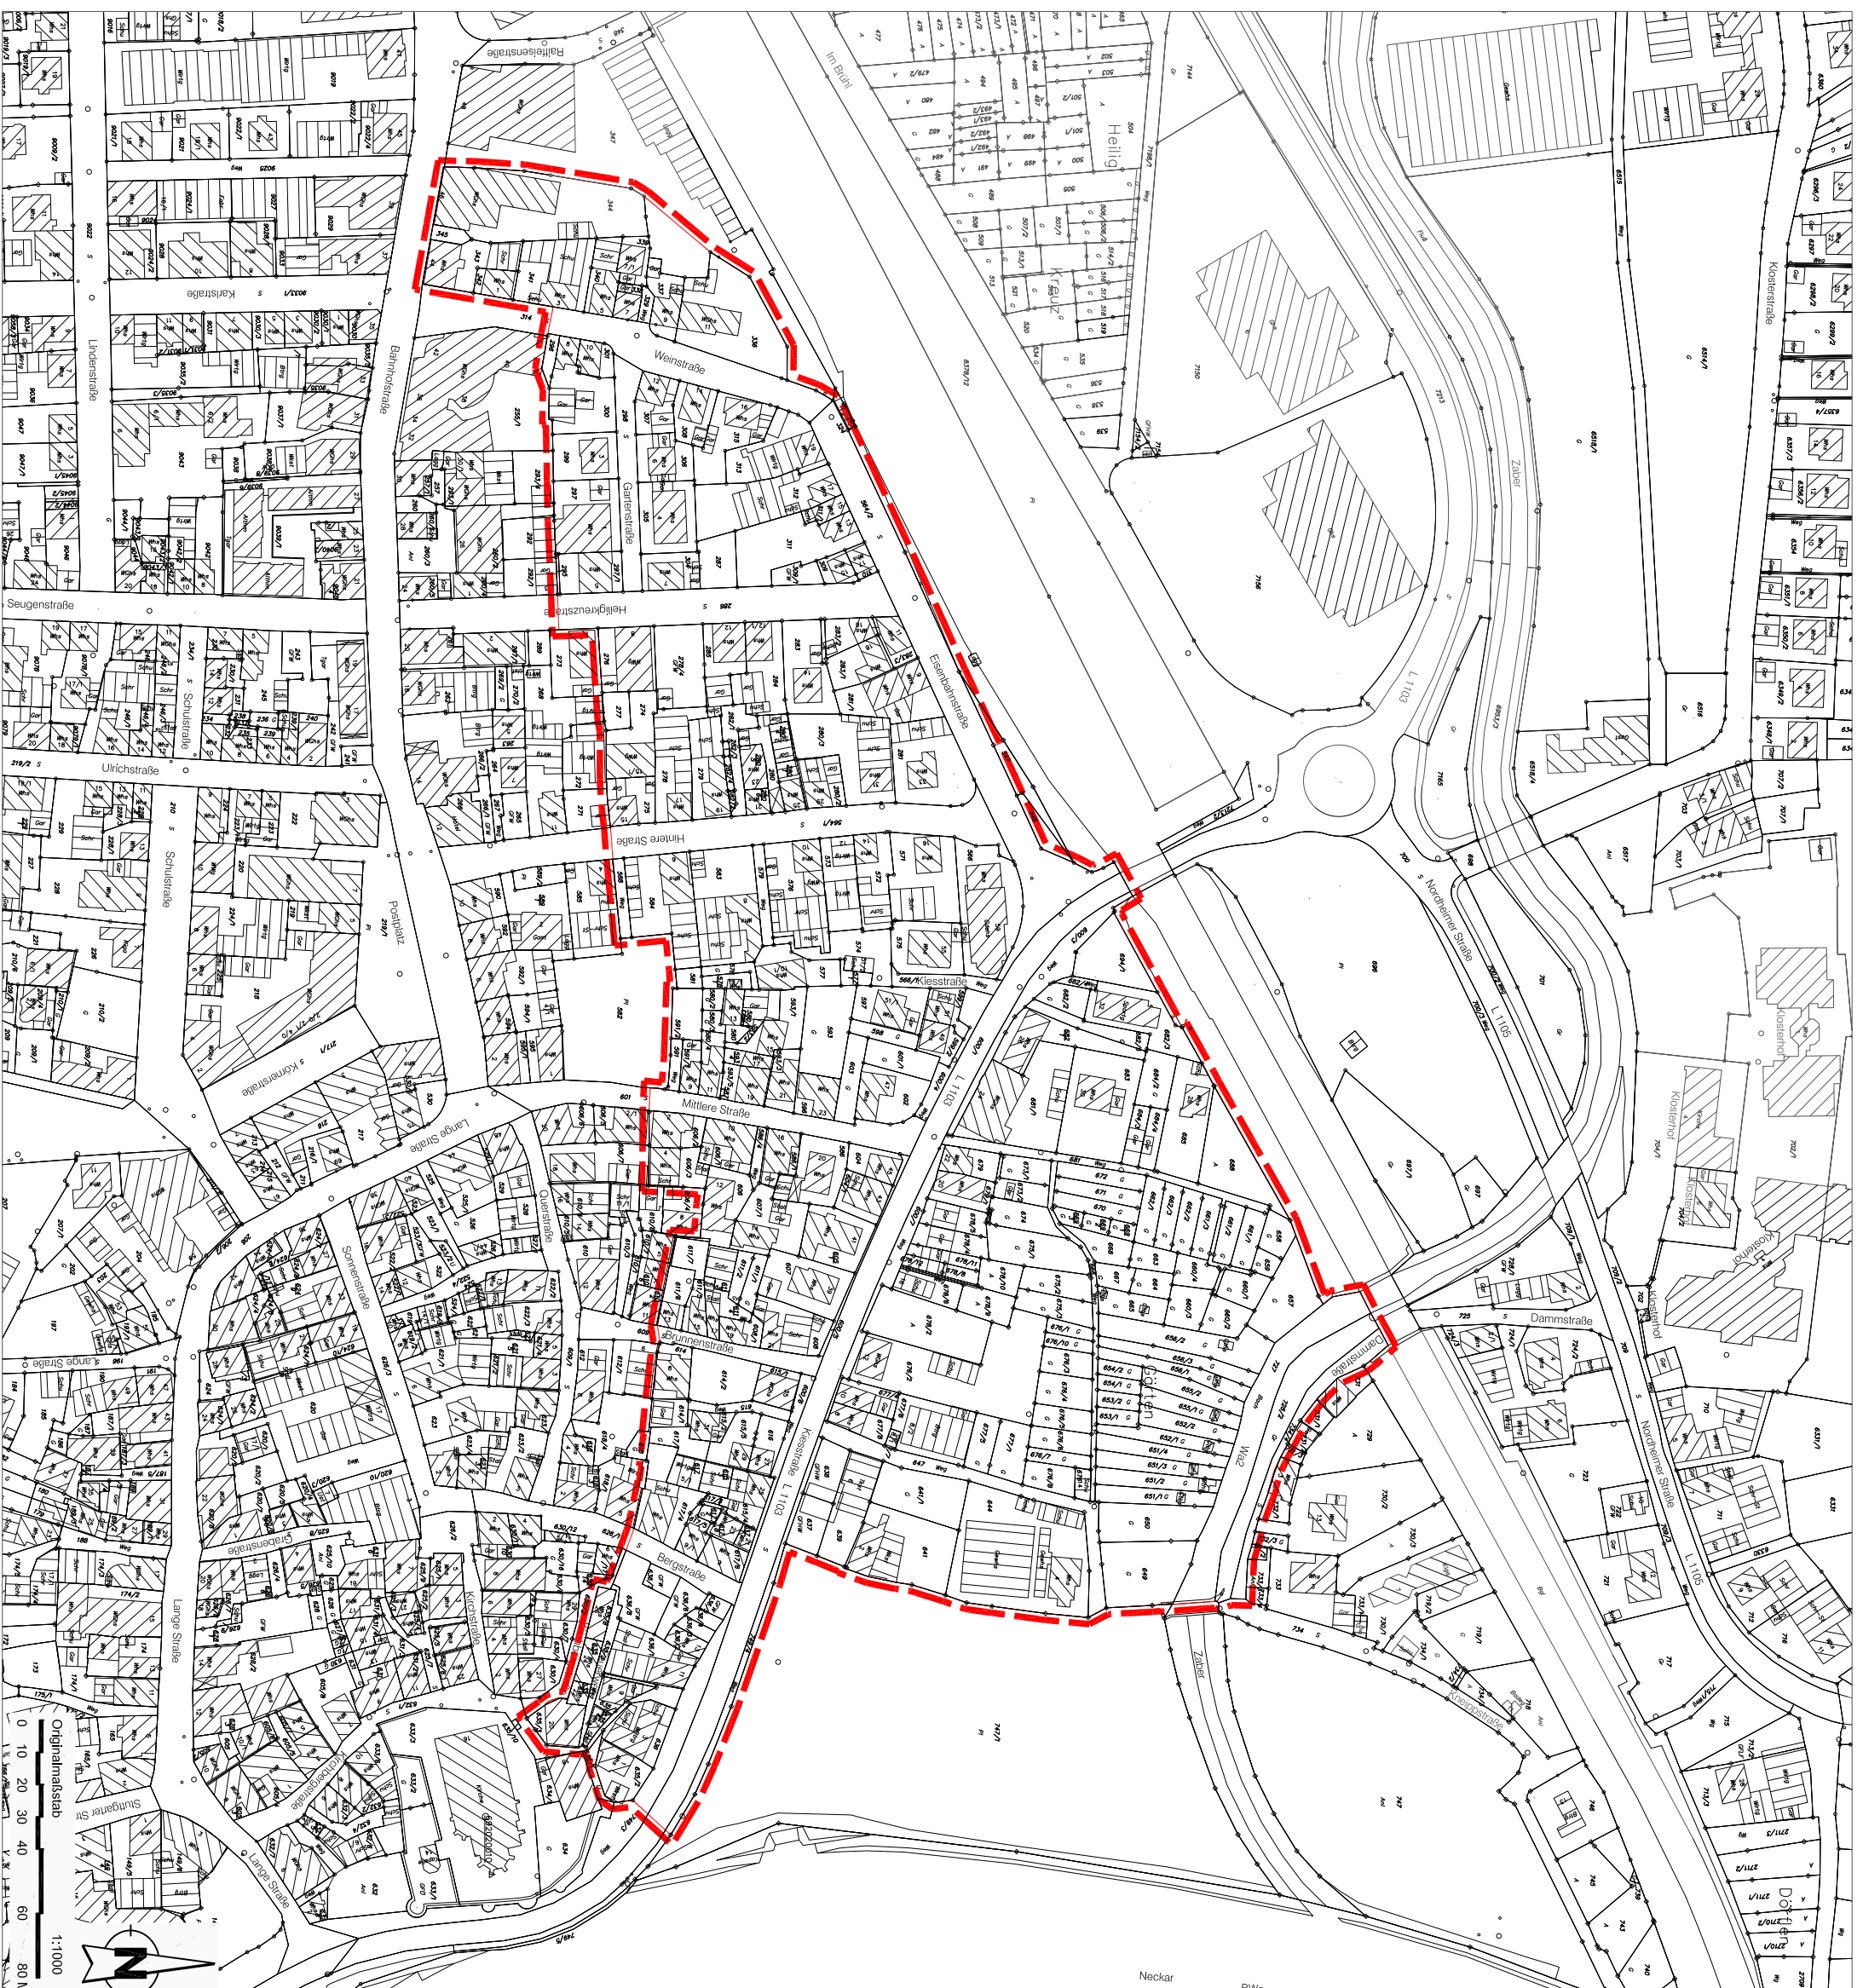

Abgrenzungsvorschlag förmlich festzulegendes
Sanierungsgebiet "Laufen IV" ca. 6,7 ha



**Stadt
Laufen am Neckar**
Entwicklungskonzept -
Vorbereitende Untersuchungen
im Bereich
"Laufen IV"

Hauptgeschäftsstelle
Stuttgart
Olgenstraße 54
70182 Stuttgart
Projekt Nr. 83482
03.12.2013/Je