


# Förmliche Festlegung

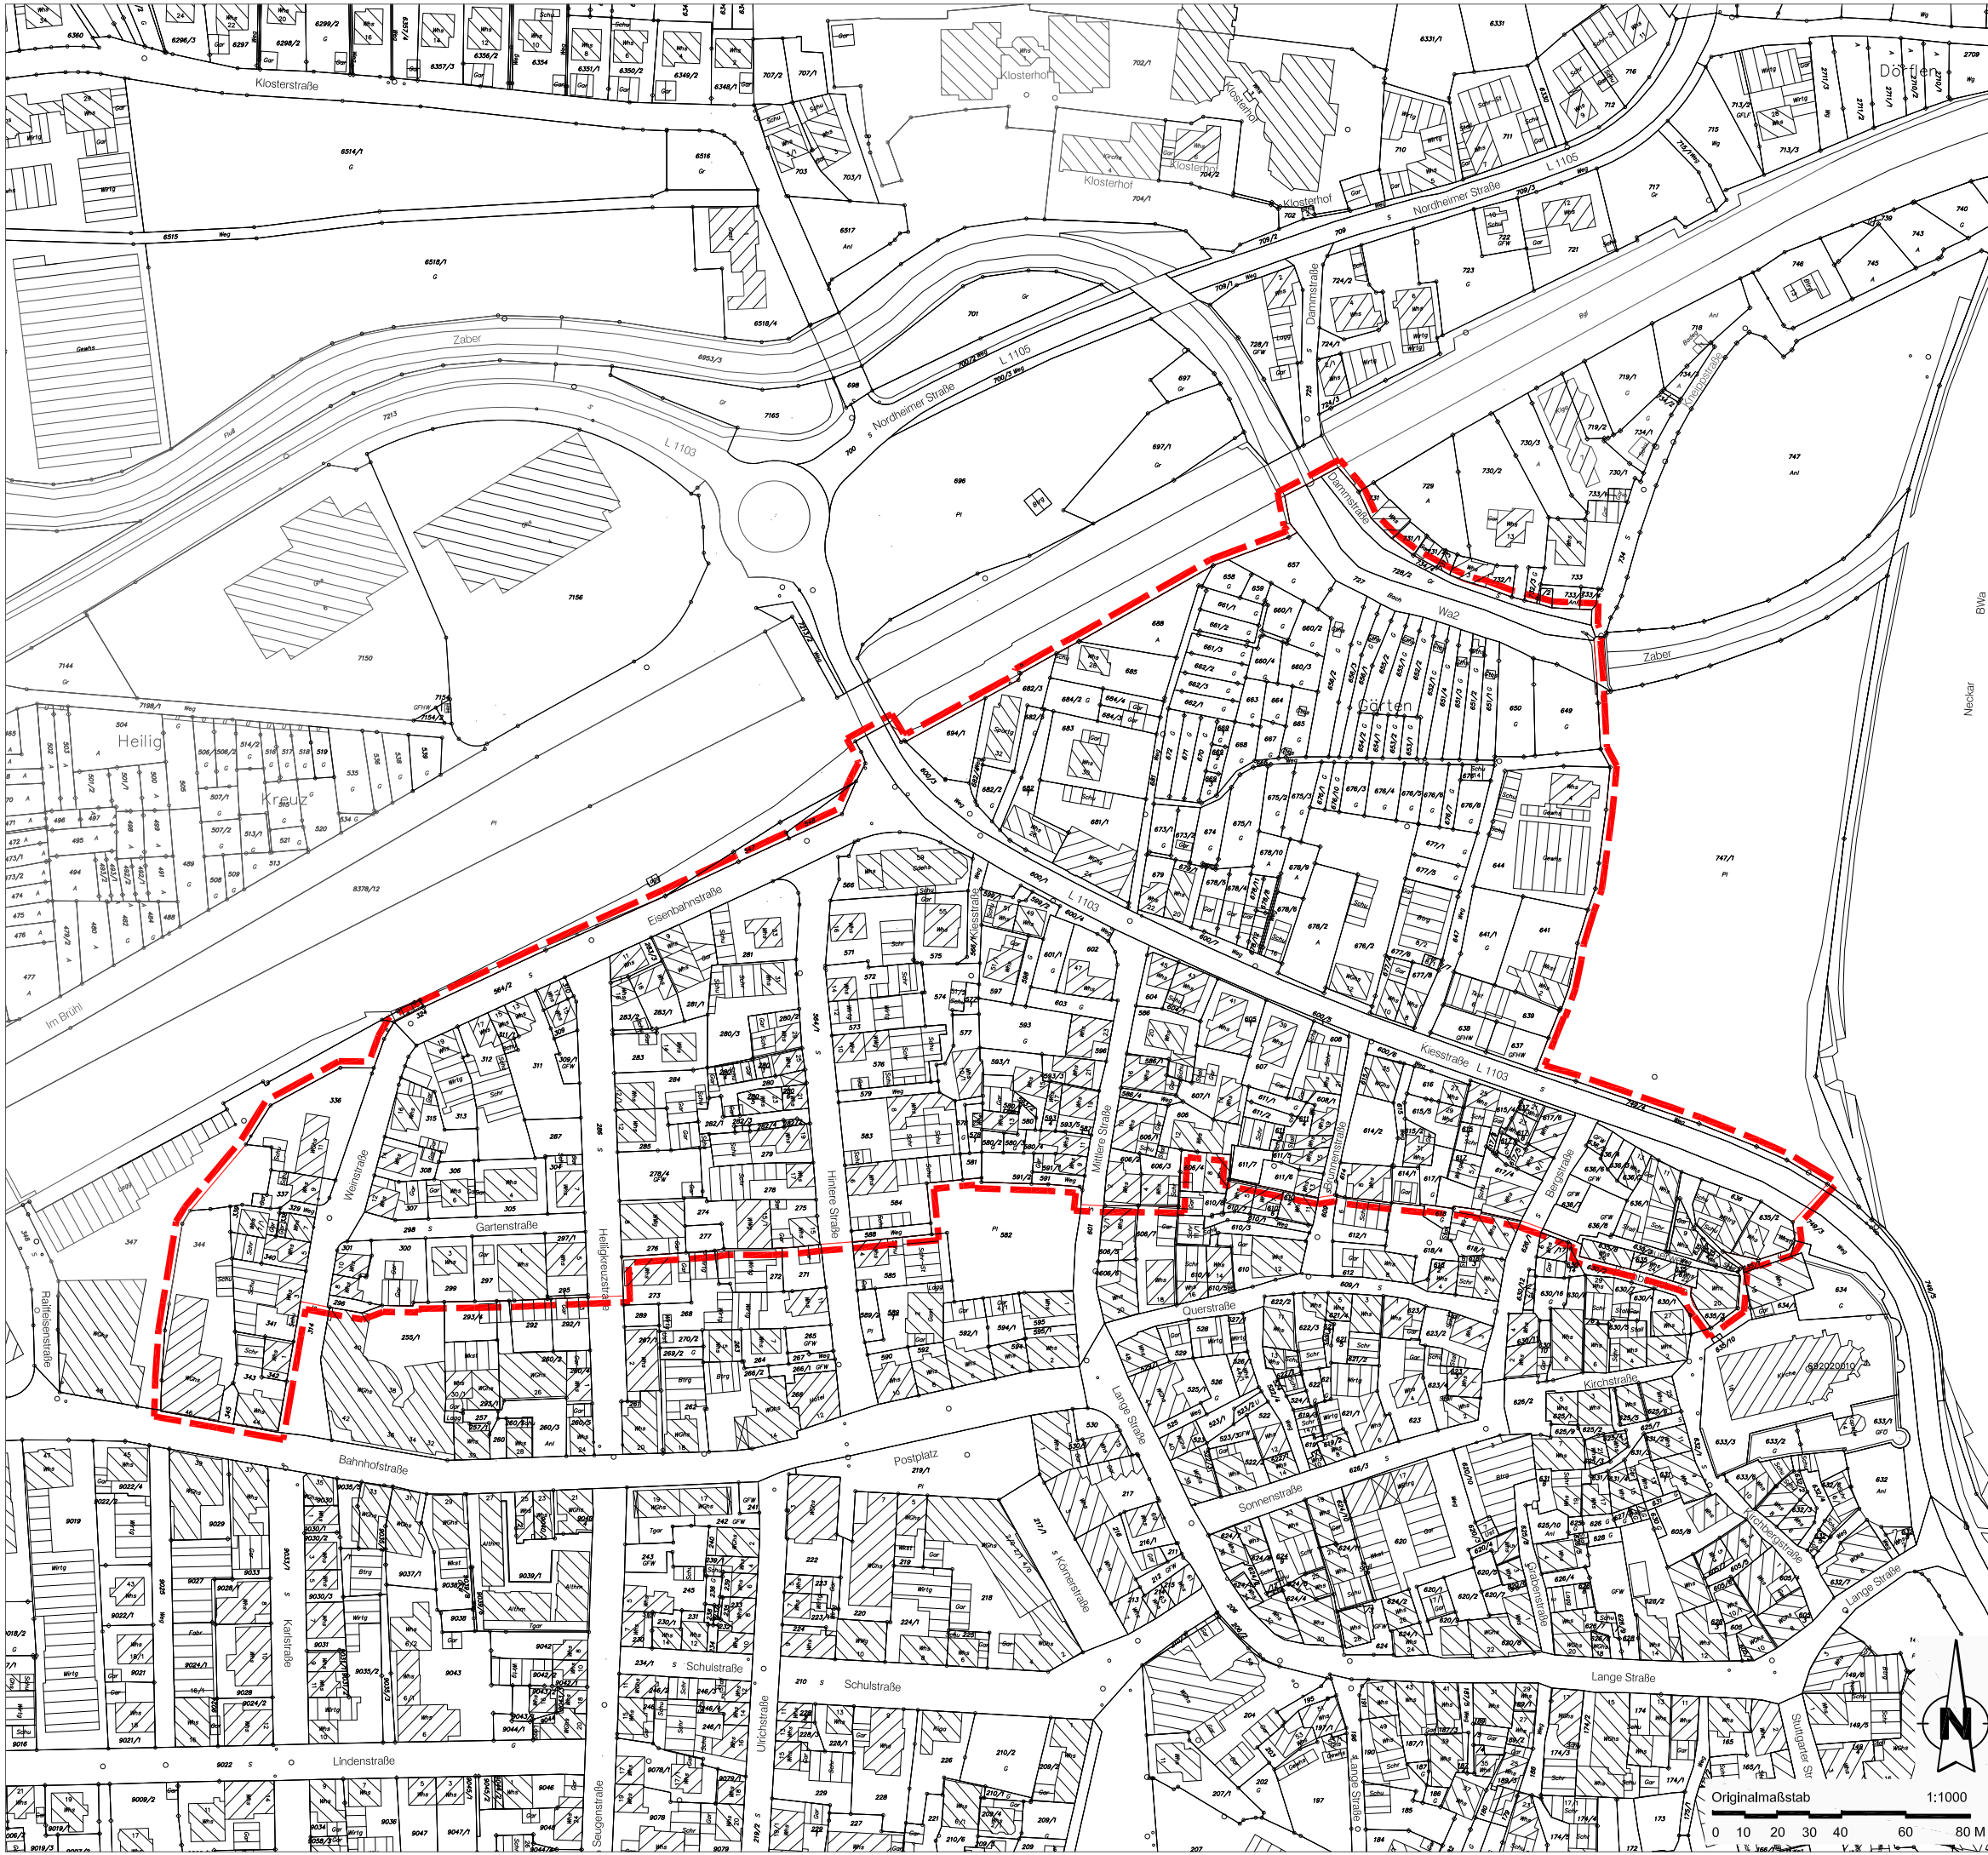

Abgrenzungsvorschlag förmlich festzulegendes Sanierungsgebiet "Lauffen IV" ca. 6,7 ha



## Stadt Lauffen am Neckar

Entwicklungskonzept -  
Vorbereitende Untersuchungen  
im Bereich  
"Lauffen IV"

Hauptgeschäftsstelle  
Stuttgart  
Olgastraße 54  
70182 Stuttgart

Projekt Nr. 83482  
03.12.2013/ Je