


Flurkarte 1:2500

NO 5506



Anschluß Plan 2

Kreis	Gemeinde	Gemarkung	Flur
1 Heilbronn	Lauffen am Neckar	0965 Lauffen	1

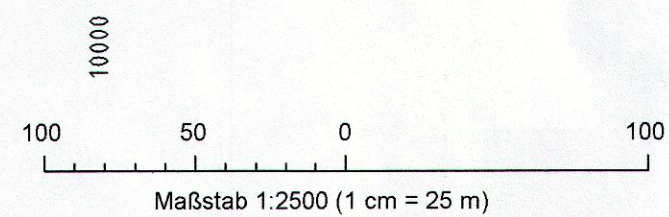

Anschluß Plan 6

LfU-Nr. 23	Wasserschutzgebiet „Lauffener Schlinge“	Anlage 5.3
<b>Landratsamt Heilbronn</b> <b>Umweltschutzamt</b>		
<b>Maßstab 1 : 2500</b>		<b>Flurkarte NO 5506</b>
<b>Legende</b> 		Anlage 5.3 der Verordnung vom 1. Dez. 2003 zum Schutz des Grundwassers im Einzugsgebiet der Grundwassererfassung „Lauffener Schlinge“ der Stadt Brackenheim auf Gemarkung Lauffen, Flur 1 Dorf der Stadt Lauffen am Neckar.
Planfertiger Ingenieurbüro für Vermessung und Planung <b>HERMANN KOCH</b> Öffentlich bestellter Vermessungsingenieur		Heilbronn, den 1. Dez. 2003  
Neckargartacher Straße 94 74080 Heilbronn-Böckingen Tel. 07131 / 56 23 00 Fax 07131 / 56 23 0-26 info@vermessung-koch.de		Czernuska Landrat