


Anschluß Plan 4

Anschluß Plan 6

Kreis	Gemeinde	Gemarkung	Flur
1	Heilbronn	Brackenheim	0880 Meimsheim
2	Heilbronn	Brackenheim	0879 Hausen
3	Heilbronn	Lauffen am Neckar	0865 Lauffen

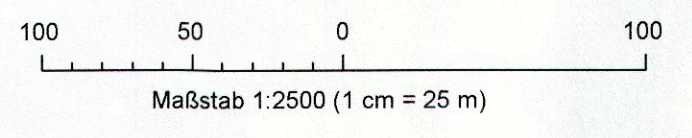

Anschluß Plan 9

LfU-Nr. 23	Wasserschutzgebiet „Lauffener Schlinge“	Anlage 5.5
<b>Landratsamt Heilbronn</b> <b>Umweltschutzamt</b>		
<b>Maßstab 1 : 2500</b>		<b>Flurkarte NO 5405</b>
<b>Legende</b> Zone I Fassungsbereich Zone II Engere Schutzzone Zone IIIA Weitere Schutzzone Zone IIIB Weitere Schutzzone		Anlage 5.5 der Verordnung vom ...-1. Dez. 2003 zum Schutz des Grundwassers im Einzugsgebiet der Grundwassererfassung „Lauffener Schlinge“ der Stadt Brackenheim auf Gemarkung Lauffen, Flur 1 Dorf der Stadt Lauffen am Neckar.
Planfertiger Ingenieurbüro für Vermessung und Planung <b>HERMANN KOCH</b> Öffentlich bestellter Vermessungsingenieur		Heilbronn, den <b>1. Dez. 2003</b>  gez.  Czernuska Landrat
Neckgartacher Straße 94 74080 Heilbronn-Böckingen Tel. 07131 / 58 23 00 Fax 07131 / 58 23 0-26 info@vermessung-koch.de		