

## **Anlage der Begründung**



# **Vorhaben- und Erschließungsplan**

**gem. § 12 (3) BauGB als Bestandteil des  
Bebauungsplans**

**Stand 03.07.2019**

**gefertigt durch:**

Albrecht Wörner  
Freier Architekt  
Charlottenstraße 30  
74348 Lauffen a.N.

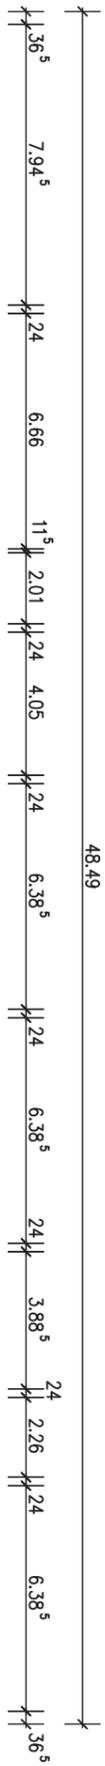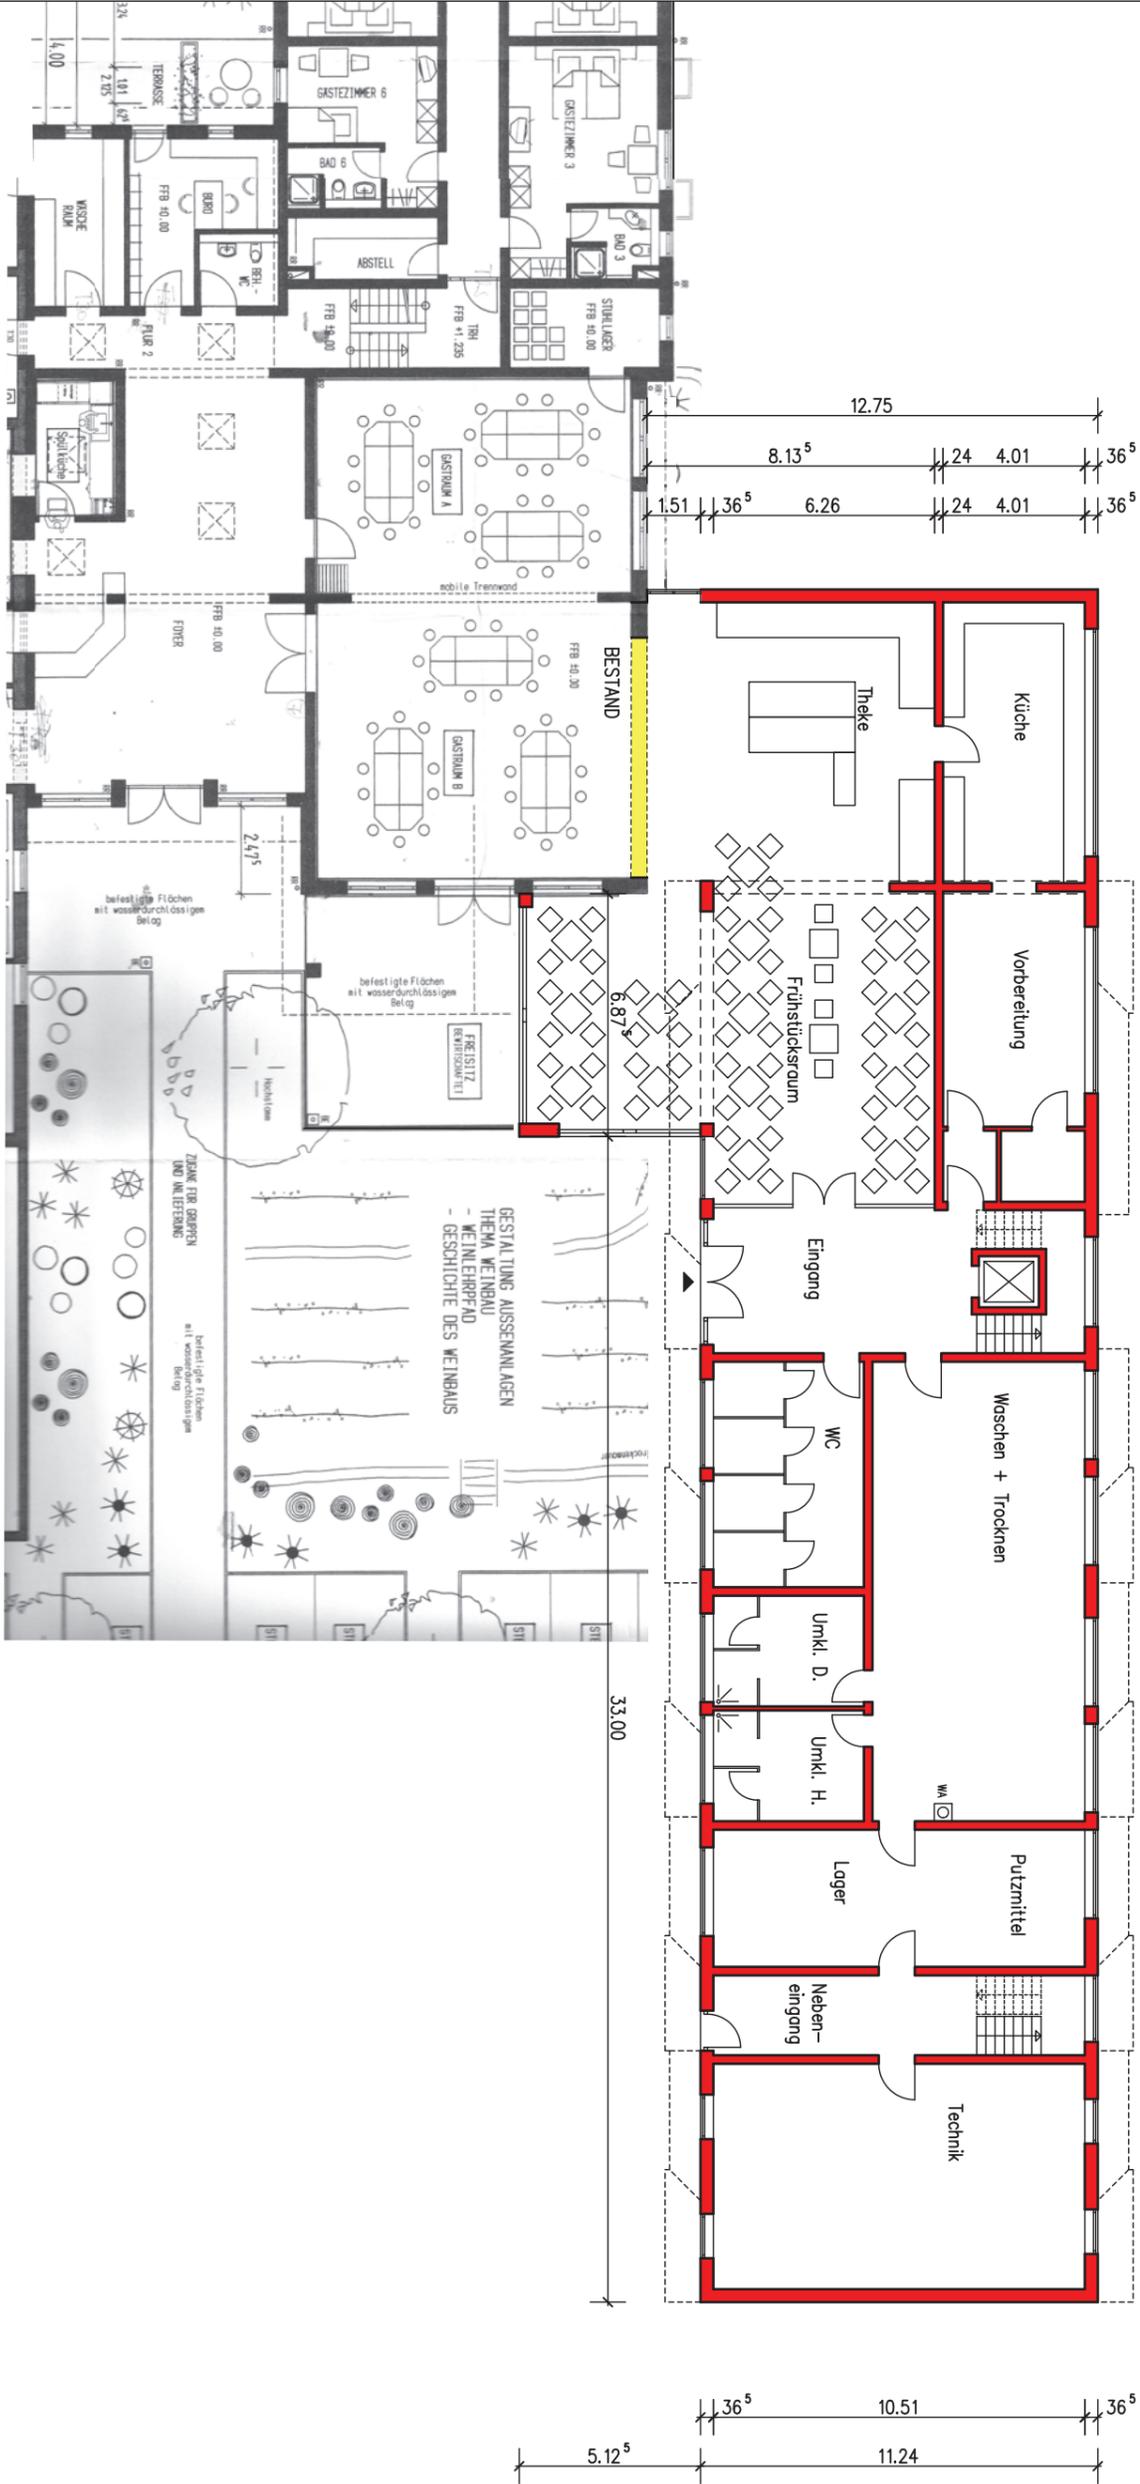

- Bestand
- Neubau
- Abbruch

# ERDGESCHOSS

ERWEITERUNG bestehendes Gästehaus  
 Nordheimer Straße 50  
 Flst.Nr. 3639, 3642, 3646  
 74348 Lauffen / N.

M. 1:200

03.07.2019

BAUHERRSCHAFT:  
**Gerhard KRAFT**  
 Nordheimer Straße 50  
 74348 Lauffen / N.

ENTWURFSVERFASSER:  
**Albrecht Wörner**  
 -freier Architekt-  
 Charlottenstraße 30  
 74348 Lauffen / N.  
 Tel. 07133 2050405

Bestand  
 Neubau  
 Abbruch



# 1. (+ 2.) OBERGESCHOSS

M. 1:200

03.07.2019

ERWEITERUNG bestehendes Gästehaus


BAUHERRSCHAFT:

ENTWURFSVERFASSER:

Nordheimer Straße 50  
 Flst.Nr. 3639, 3642, 3646  
 74348 Lauffen / N.

**Gerhard KRAFT**  
 Nordheimer Straße 50  
 74348 Lauffen / N.

**Albrecht Wörner**  
 -freier Architekt-  
 Charlottenstraße 30  
 74348 Lauffen / N.  
 Tel. 07133 2050405

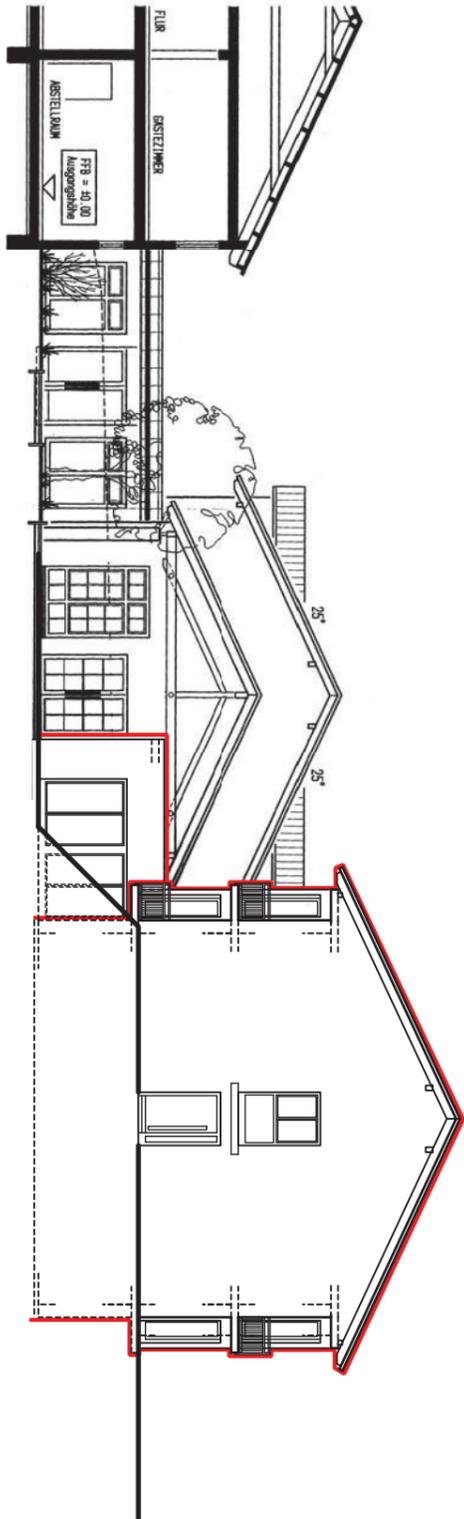

Abbruch  
 Neubau  
 Bestand



# NO-/NW--ANSICHT

M. 1:200

03.07.2019

ERWEITERUNG bestehendes Gästehaus

BAUHERRSCHAFT:

ENTWURFSVERFASSER:

Nordheimer Straße 50  
 Flst.Nr. 3639, 3642, 3646  
 74348 Lauffen / N.

**Gerhard KRAFT**  
 Nordheimer Straße 50  
 74348 Lauffen / N.

**Albrecht Wörner**  
 -freier Architekt-  
 Charlottenstraße 30  
 74348 Lauffen / N.  
 Tel. 07133 2050405