


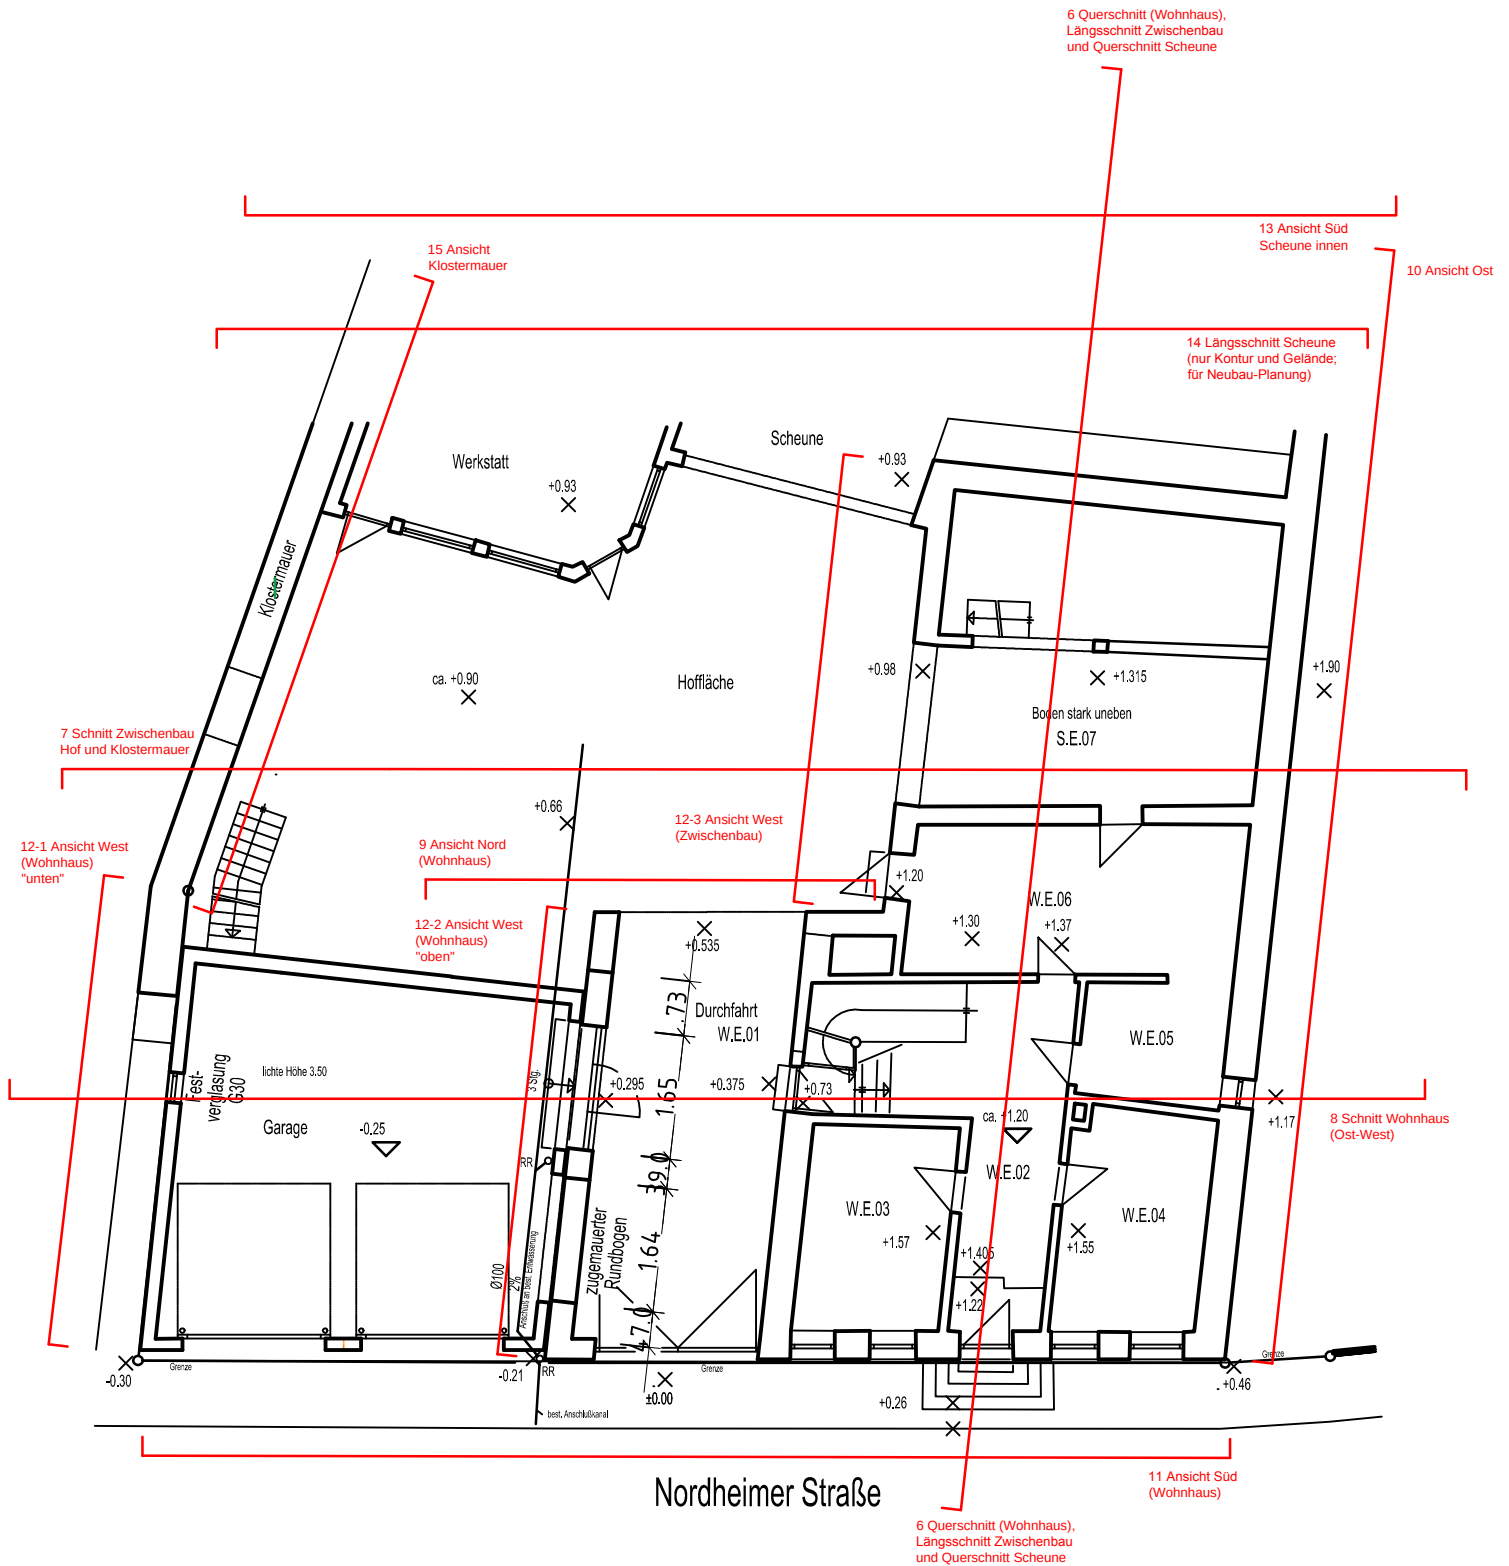


Pläne der Bauaufnahme 2015 (s. Angebot 13.05.2015):



- 01 Grundriss Erdgeschoss (gesamte Grundstücksfläche)
- 02 Grundriss Obergeschoss (Wohnhaus und Zwischenbau)
- 03 Grundriss 1. Dachgeschoss
- 04 Grundriss 2. Dachgeschoss
- 05 Grundriss Untergeschoss
- 06 Schnitt Nord-Süd
- 07 Schnitt Zwischenbau und Hof (West-Ost)
- 08 Schnitt Wohnhaus (West-Ost)
- 09 Ansicht Nord Wohnhaus
- 10 Ansicht Ost (gesamt)
- 11 Ansicht Süd (Wohnhaus)
- 12 Ansicht West (Wohnhaus und Zwischenbau)
- 13 Ansicht Süd Scheune innen
- 14 Längsschnitt Scheune (nur Kontur und Gelände; für Neubau-Planung)
- 15 Ansicht Klostermauer von Osten

Lauffen, Hölderlinhaus

Verortung der Ansichten und Schnitt

 

Bezugspunkt

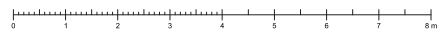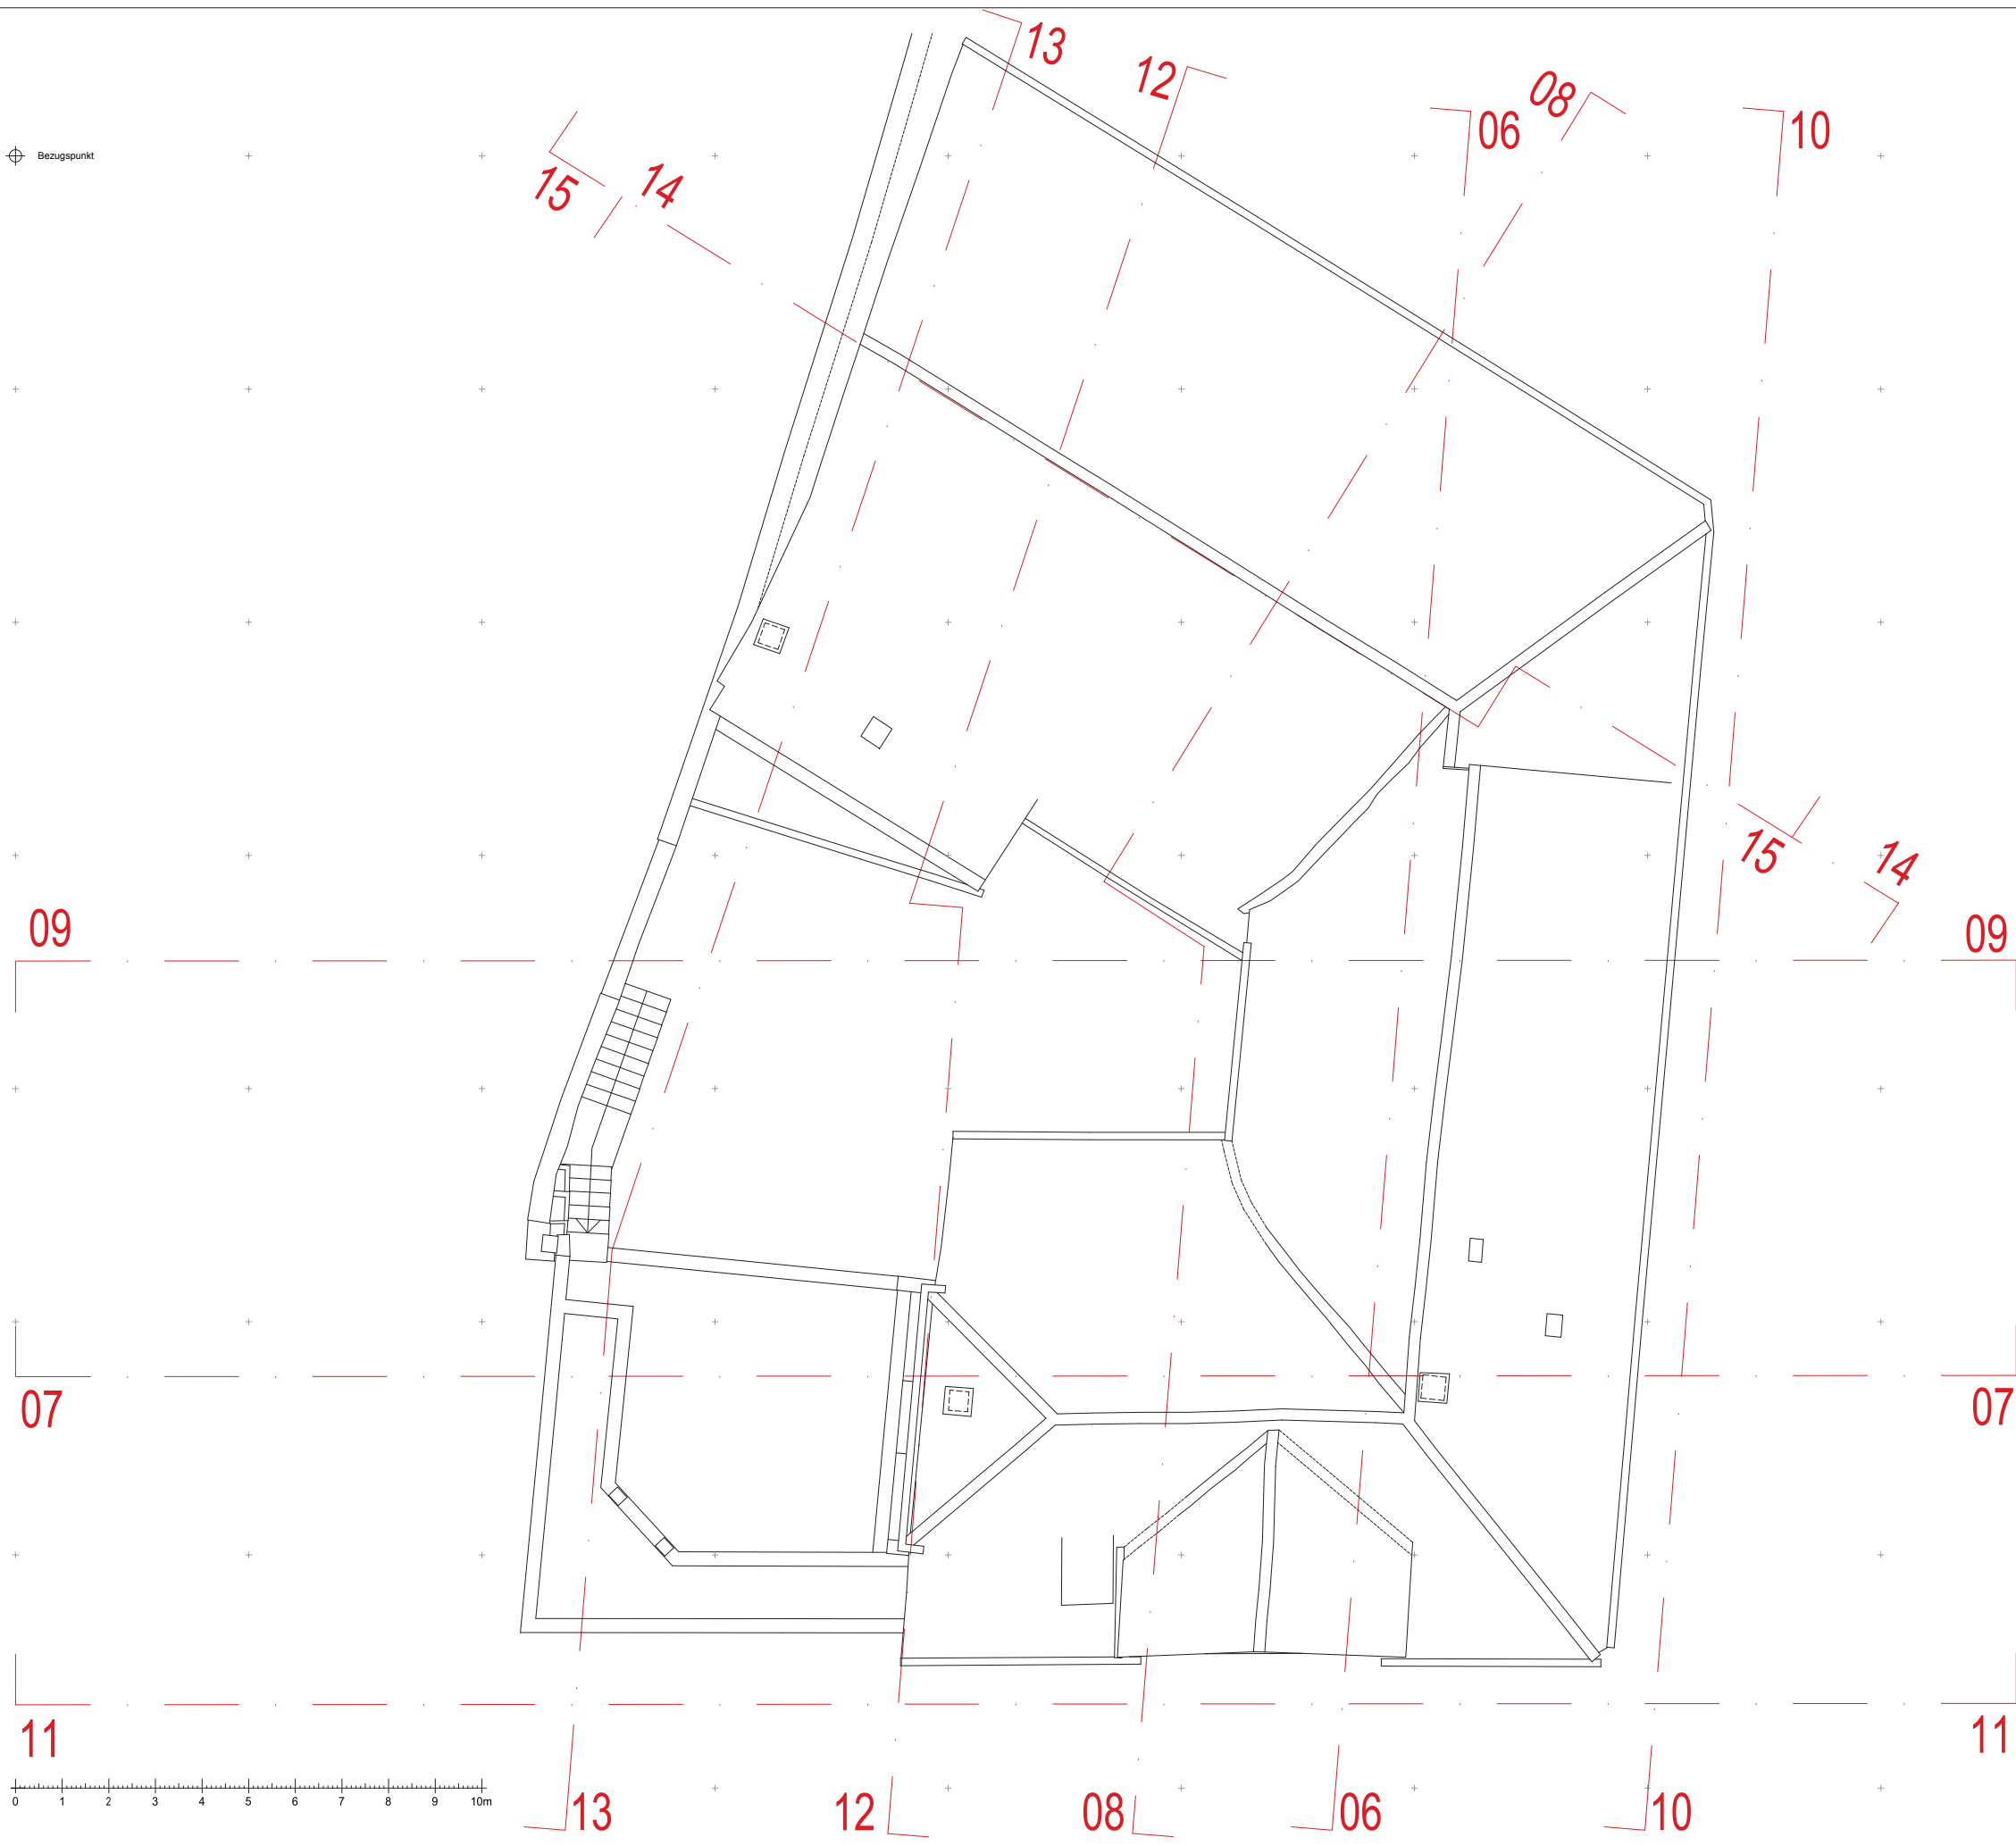

Auftraggeber Stadtbaumit Lauffen Rathausstraße 10 74348 Lauffen am Neckar		Bauführung Strebewerk, Riegler Lippke Partnerschaft Diplom-Ingenieure Reinsburgstraße 95, 70197 Stuttgart Tel.: 0711 - 66456912, www.strebewerk.de	
Datum Juni 2015	Maßstab ca. 1 : 150	Nordheimer Straße 5 74348 Lauffen am Neckar	
Verfasser Saele	Genauigkeitsstufe 2 / 3		
Plannummer 00	Planformat DIN A3	Dachaufsicht	
Dateiname Lauffen_NordheimerStrasse5			


Bezugspunkt

Legende

- geschnittene Bauteile
- ansichtige Bauteile
- verdeckte, ergänzte Bauteile
- untersichtige Bauteile
- geschnittenes Bauteil (horizontal oder vertikal verlaufend)
- geschnittenes Bauteil (schräg verlaufend)
- UK - Bauteil bezogen auf Ref.-Höhe
- OK - Bauteil bezogen auf Ref.-Höhe

Bohrstelle

Breite Durchfahrt ca. 3,3 m

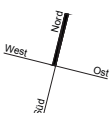

Auftraggeber Stadtbauamt Lauffen Rathausstraße 10 74348 Lauffen am Neckar		Baueingabe ströbwerk, Ringler Lippke Partnerschaft Dipl.-Ingenieure Reinsburgstraße 95, 70197 Stuttgart Tel.: 0711 - 66456912, www.stroebwerk.de
Datum Juni 2015	Maßstab ca. 1 : 150	Nordheimer Straße 5 74348 Lauffen am Neckar
Verfasser Saele, Wanner	Genauigkeitsstufe 2 / 3	
Plannummer 01	Planformat DIN A3	Grundriss Erdgeschoss
Dateiname Lauffen_NordheimerStrasse5		

Bezugspunkt



Legende

- geschnittene Bauteile
- ansichtige Bauteile
- verdeckte, ergänzte Bauteile
- untersichtige Bauteile
- geschnittenes Bauteil
(horizontal oder vertikal verlaufend)
- geschnittenes Bauteil
(schräg verlaufend)
- UK - Bauteil bezogen auf Ref.-Höhe
- OK - Bauteil bezogen auf Ref.-Höhe

09

07

11

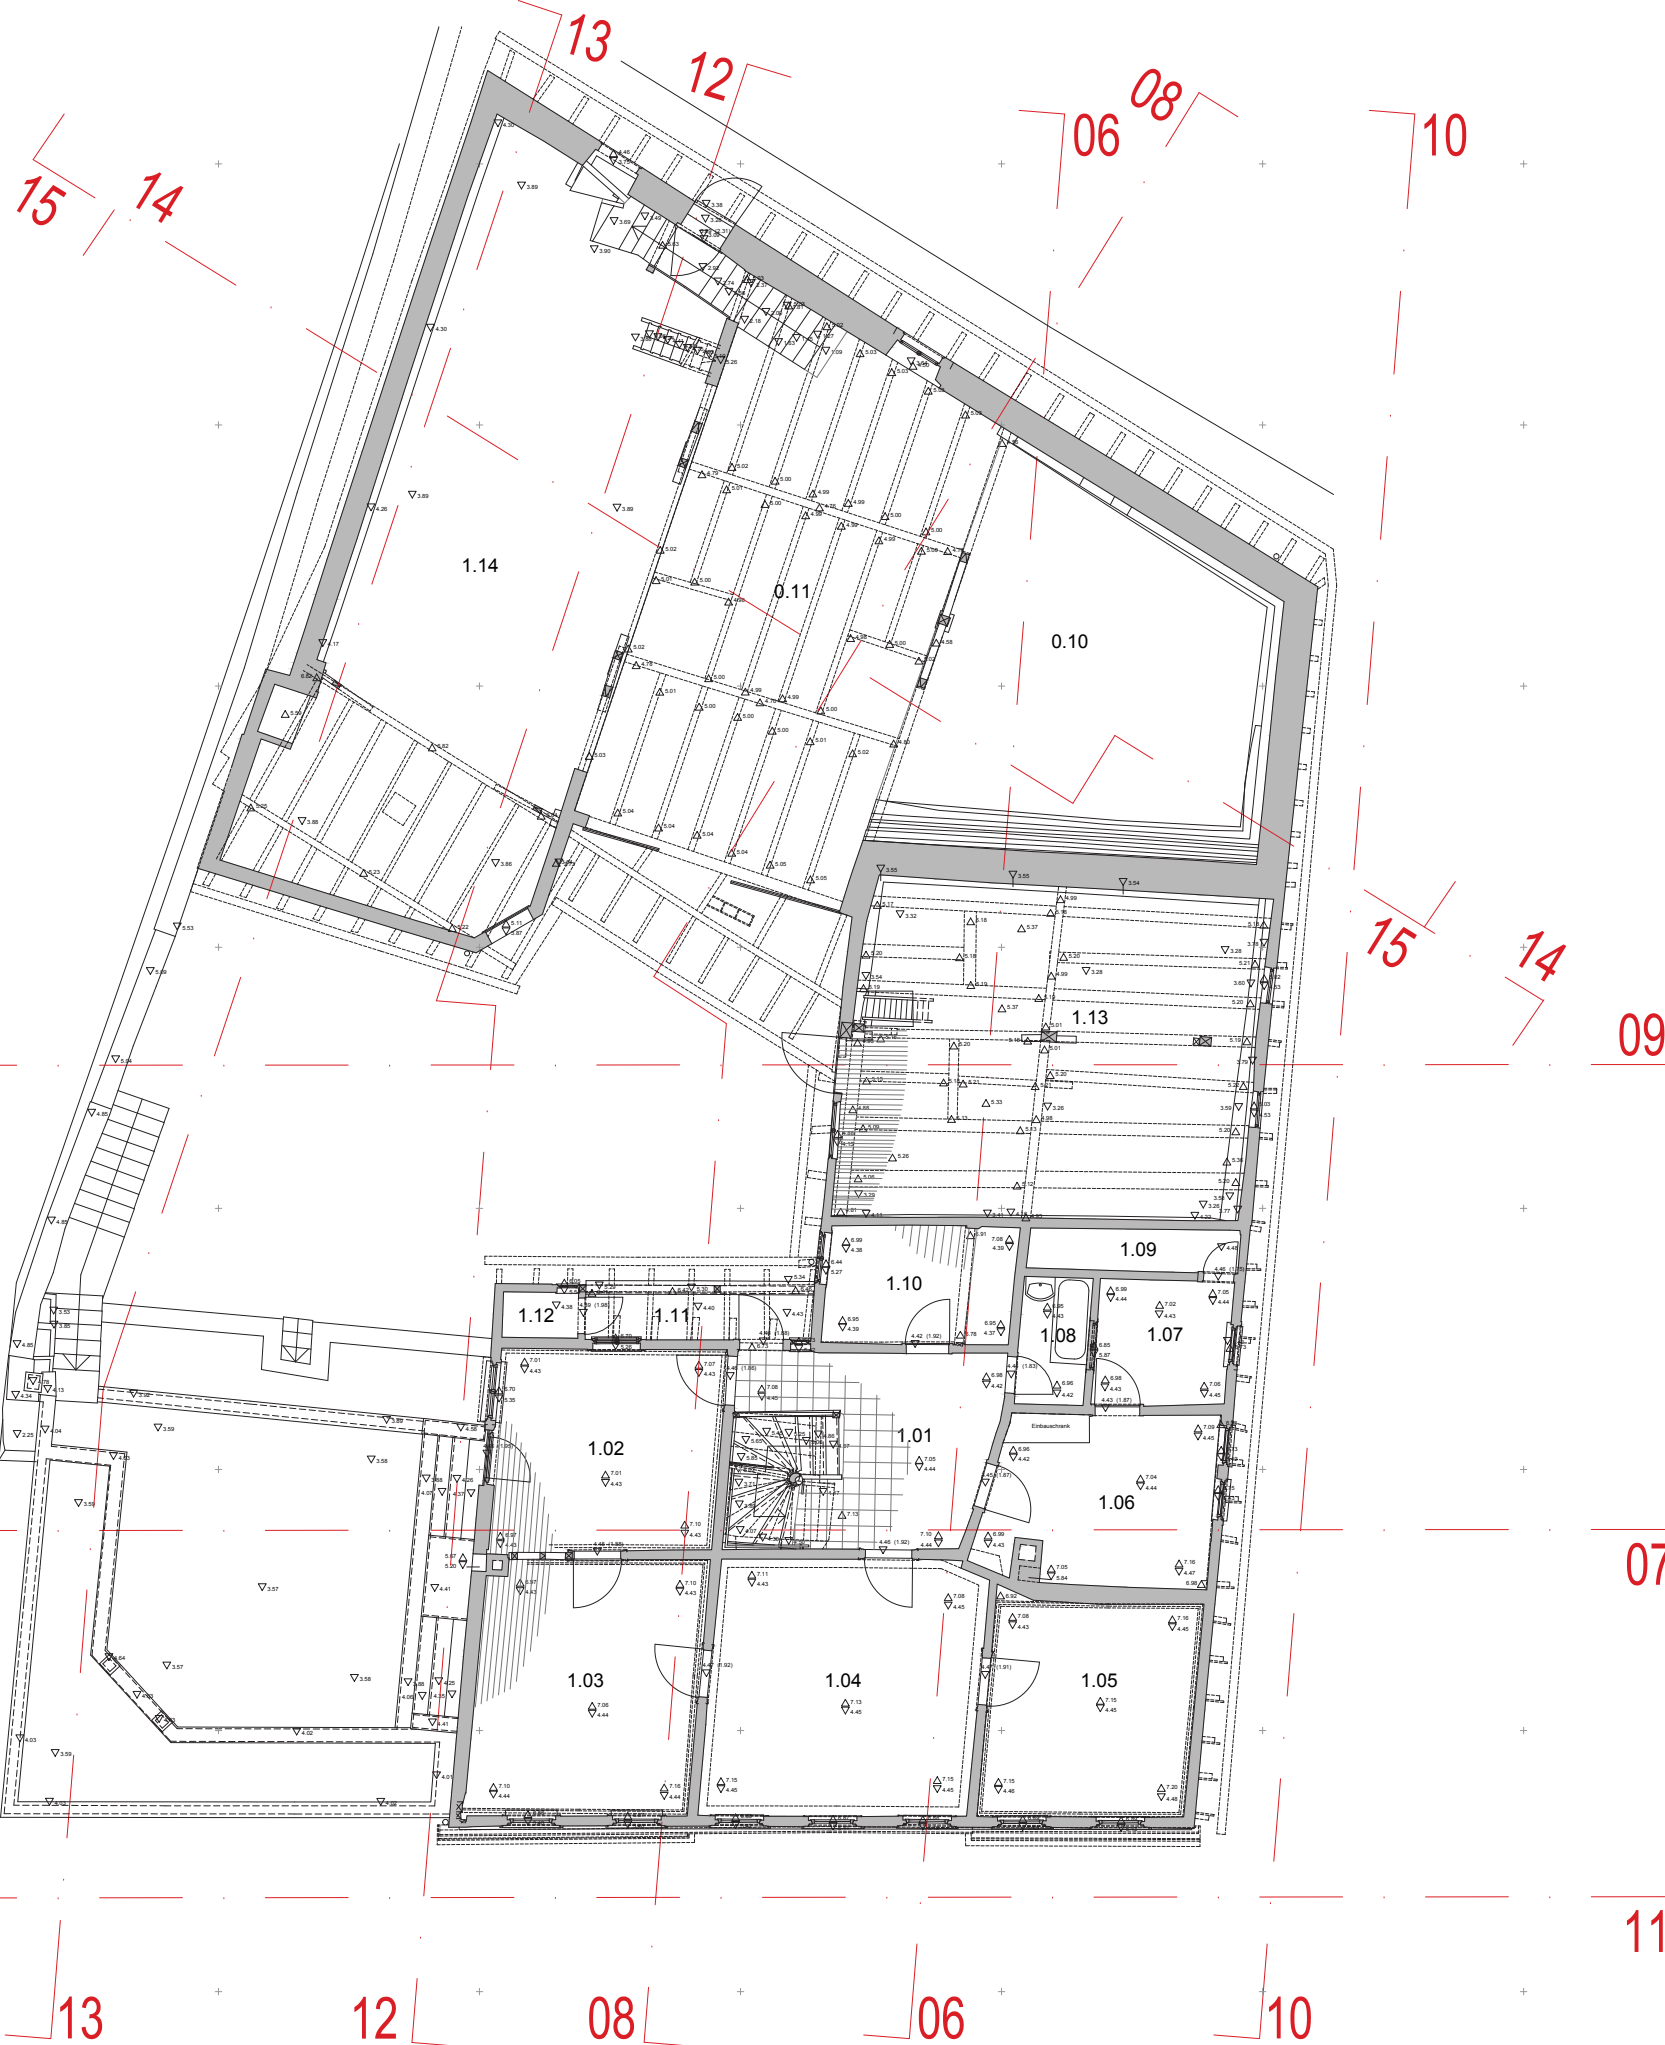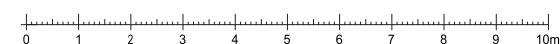

Auftraggeber Stadtbaumeister Lauffen Rathausstraße 10 74348 Lauffen am Neckar		Baufirma Strebewerk Rieger Lippke Partnerschaft Dipl.-Ingenieure Reinsburgstraße 95, 70197 Stuttgart Tel. 0711 - 66456912, www.strebewerk.de	
Datum Juni 2015	Maßstab ca. 1 : 150	Nordheimer Straße 5 74348 Lauffen am Neckar	
Verfasser Saele, Wanner	Genauigkeitsstufe 2 / 3		
Plannummer 02	Planformat DIN A3	Grundriss Obergeschoss	
Dateiname Lauffen_NordheimerStrasse5			

Bezugspunkt

Legende

- geschnittene Bauteile
- ansichtige Bauteile
- verdeckte, ergänzte Bauteile
- untersichtige Bauteile
- geschnittenes Bauteil
(horizontal oder vertikal verlaufend)
- geschnittenes Bauteil
(schräg verlaufend)
- Δ+0.00 UK - Bauteil bezogen auf Ref.-Höhe
- ▽+0.00 OK - Bauteil bezogen auf Ref.-Höhe

09

07

11

0 1 2 3 4 5 6 7 8 9 10m

13

12

08

06

10

11

07

09

13

12

08

06

10





0 1 2 3 4 5 6 7 8m

Auftraggeber Stadtbauamt Lauffen Rathausstraße 10 74348 Lauffen am Neckar		Bauführung Strebewerk, Riegler Lippé Partnerschaft Diplom-Ingenieure Reinsburgstraße 95, 70197 Stuttgart Tel. 0711 - 66456912, www.strebewerk.de	
Datum Juni 2015	Maßstab ca. 1 : 150	Nordheimer Straße 5 74348 Lauffen am Neckar	
Verfasser Seale, Wanner	Genauigkeitsstufe 2 / 3		
Plannummer 03	Planformat DIN A3	Grundriss 1. Dachgeschoss	
Dateiname Lauffen_NordheimerStrasse5			


Bezugspunkt

Legende

- geschnittene Bauteile
- ansichtige Bauteile
- verdeckte, ergänzte Bauteile
- untersichtige Bauteile
- geschnittenes Bauteil (horizontal oder vertikal verlaufend)
- geschnittenes Bauteil (schräg verlaufend)
- UK - Bauteil bezogen auf Ref.-Höhe
- OK - Bauteil bezogen auf Ref.-Höhe

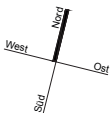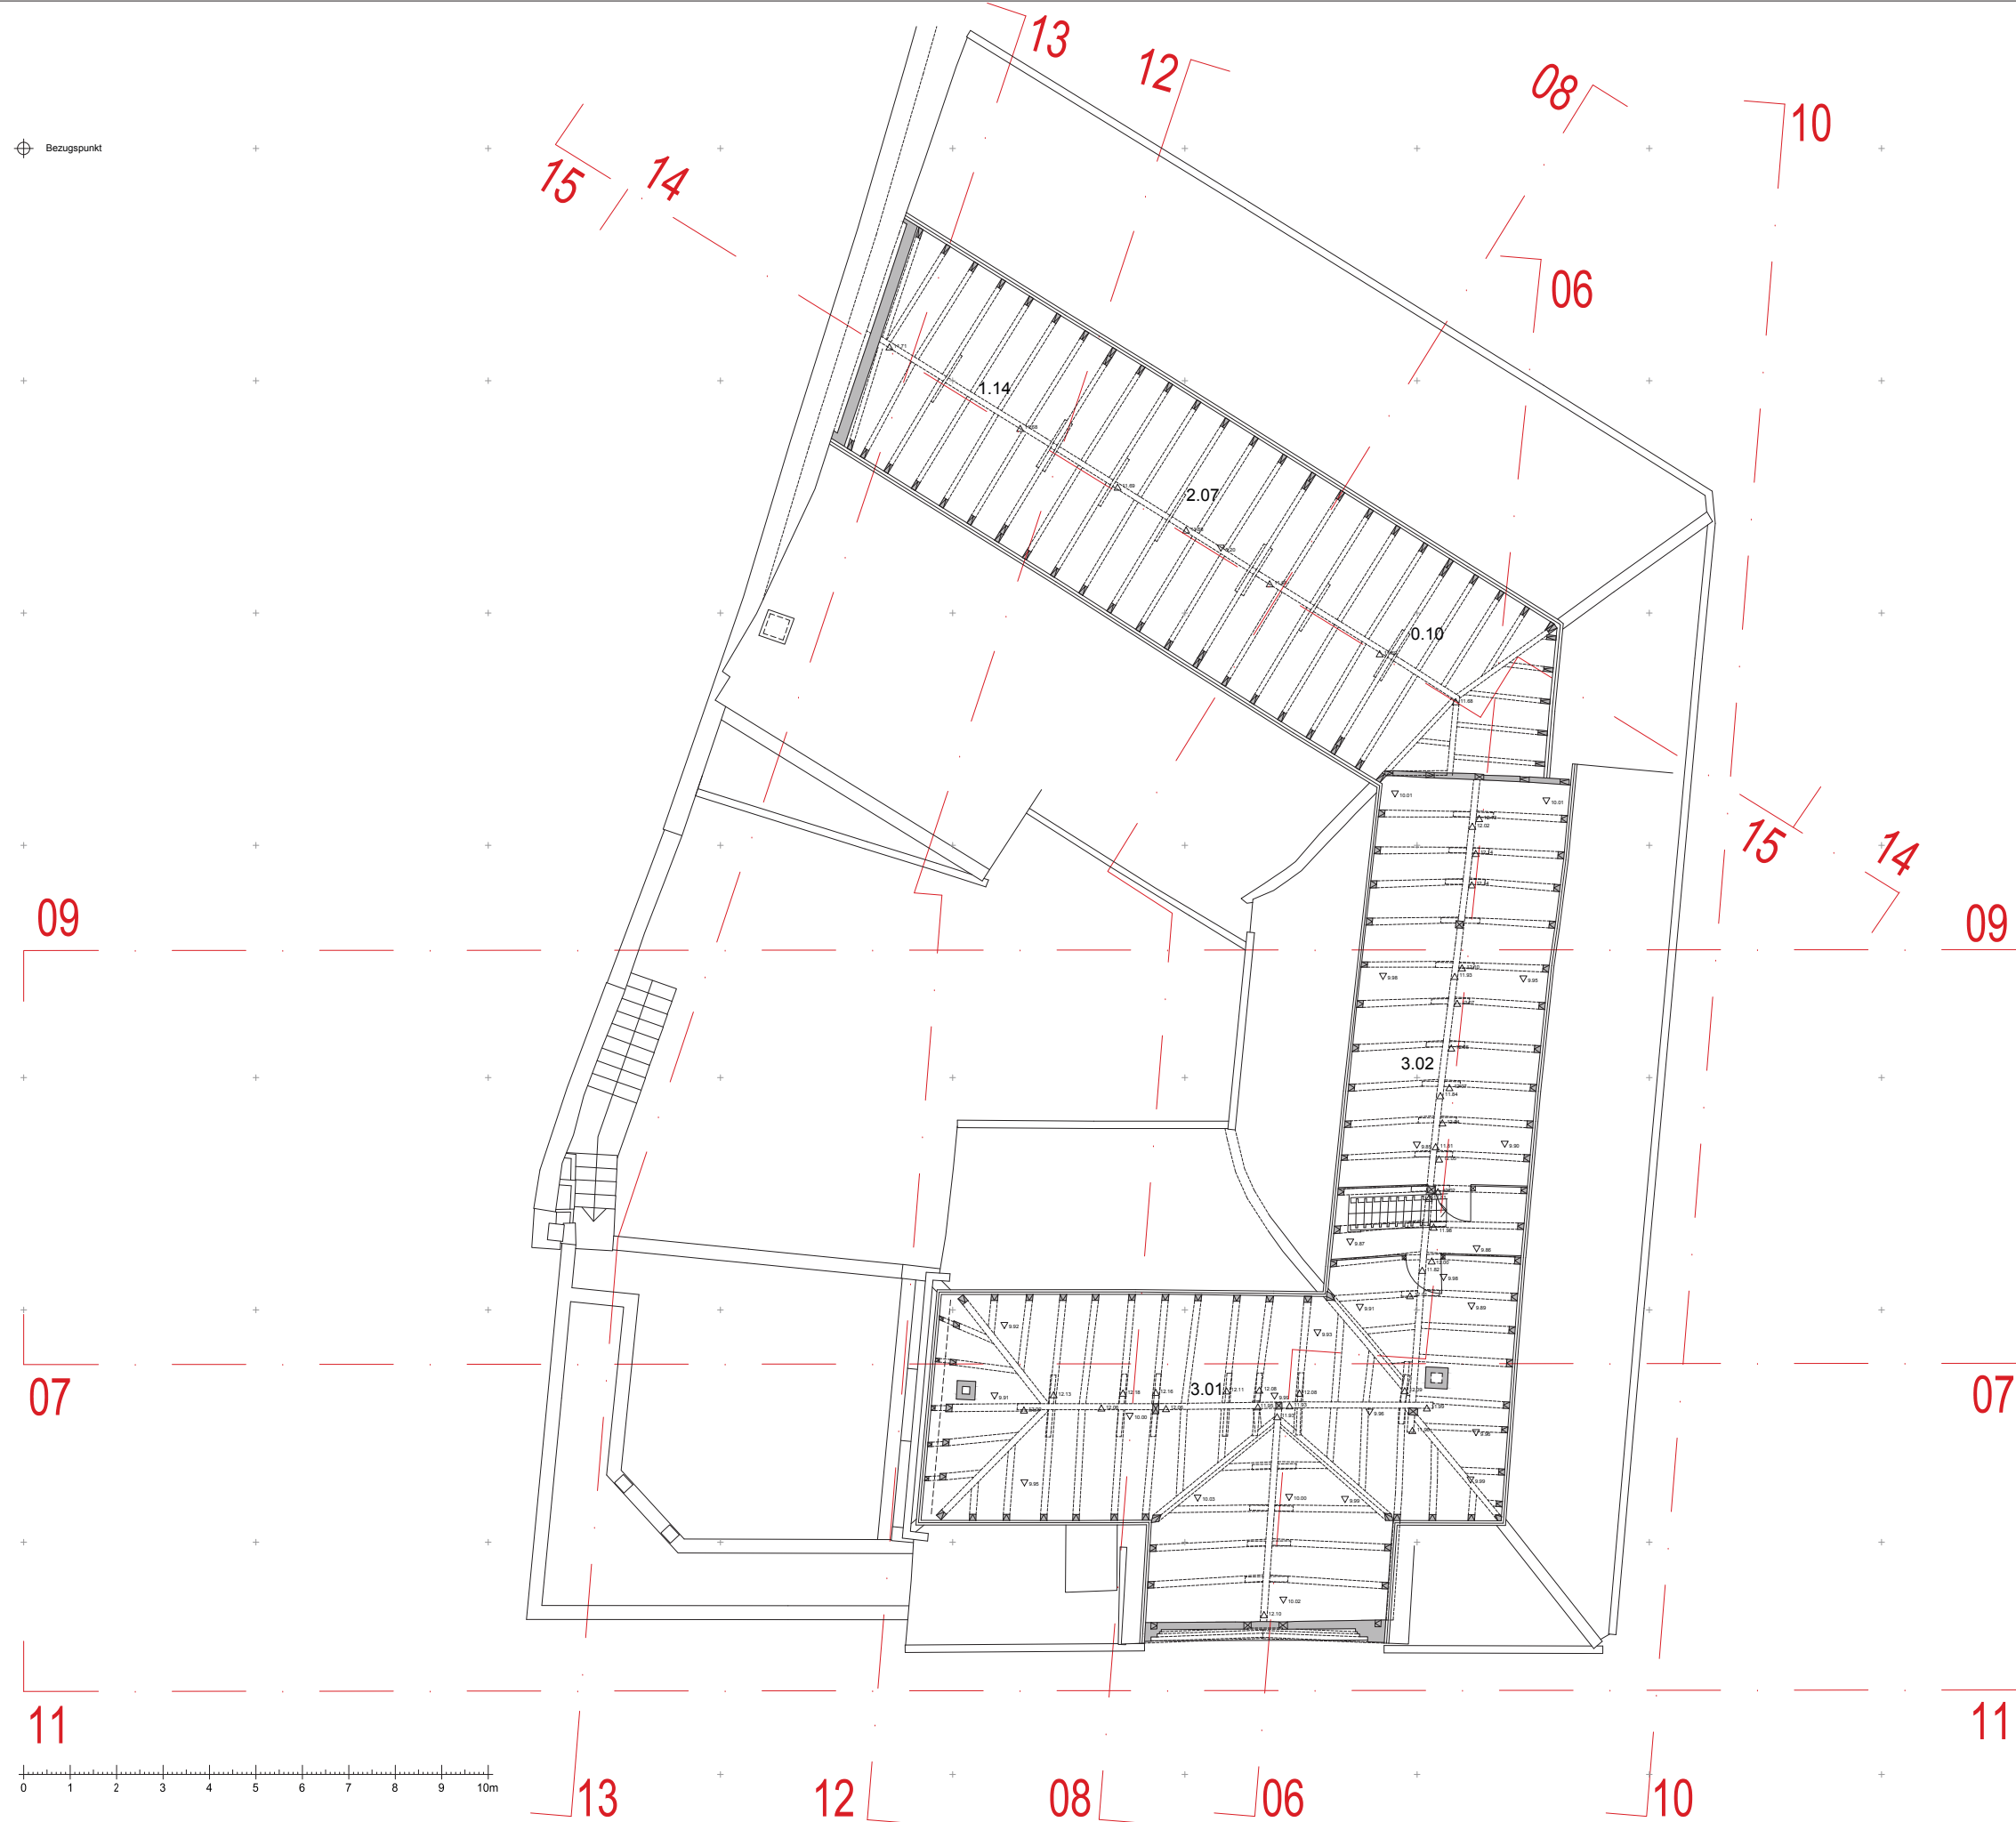

Auftraggeber Stadtbauplanung Lauffen Rathausstraße 10 74348 Lauffen am Neckar		Bauführung Strebewerk, Rieger Lippke Partnerschaft Ingenieur Reinsburgstraße 95, 70197 Stuttgart Tel.: 0711 - 66456912, www.strebewerk.de	
Datum Juni 2015	Maßstab ca. 1 : 150	Nordheimer Straße 5 74348 Lauffen am Neckar	
Verfasser Saale, Wanner	Genauigkeitsstufe 2 / 3		
Plannummer 04	Planformat DIN A3		
Dateiname Lauffen_NordheimerStrasse5		Grundriss 2. Dachgeschoss	

 

Bezugspunkt

Legende

- geschnittene Bauteile
- ansichtige Bauteile
- verdeckte, ergänzte Bauteile
- untersichtige Bauteile
- geschnittenes Bauteil (horizontal oder vertikal verlaufend)
- geschnittenes Bauteil (schräg verlaufend)
- Δ+0.00 UK - Bauteil bezogen auf Ref.-Höhe
- ▽+0.00 OK - Bauteil bezogen auf Ref.-Höhe

09


09

07


07

06

06

 

Auftraggeber Stadtbauplanung Lauffen Rathausstraße 10 74348 Lauffen am Neckar		Bauführung strebewerk, Riegler Löffle Partnerschaft Dipl.-Ingenieure Reinsburgstraße 95, 70197 Stuttgart Tel.: 0711 - 66456912, www.strebewerk.de	
Datum Juni 2015	Maßstab Ca. 1 : 150	Nordheimer Straße 5 74348 Lauffen am Neckar	
Verfasser Saele, Chantre	Genauigkeitsstufe 2 / 3		
Plannummer 05	Planformat DIN A3	Grundriss Kellergeschoss	
Dateiname Lauffen_NordheimerStrasse5			

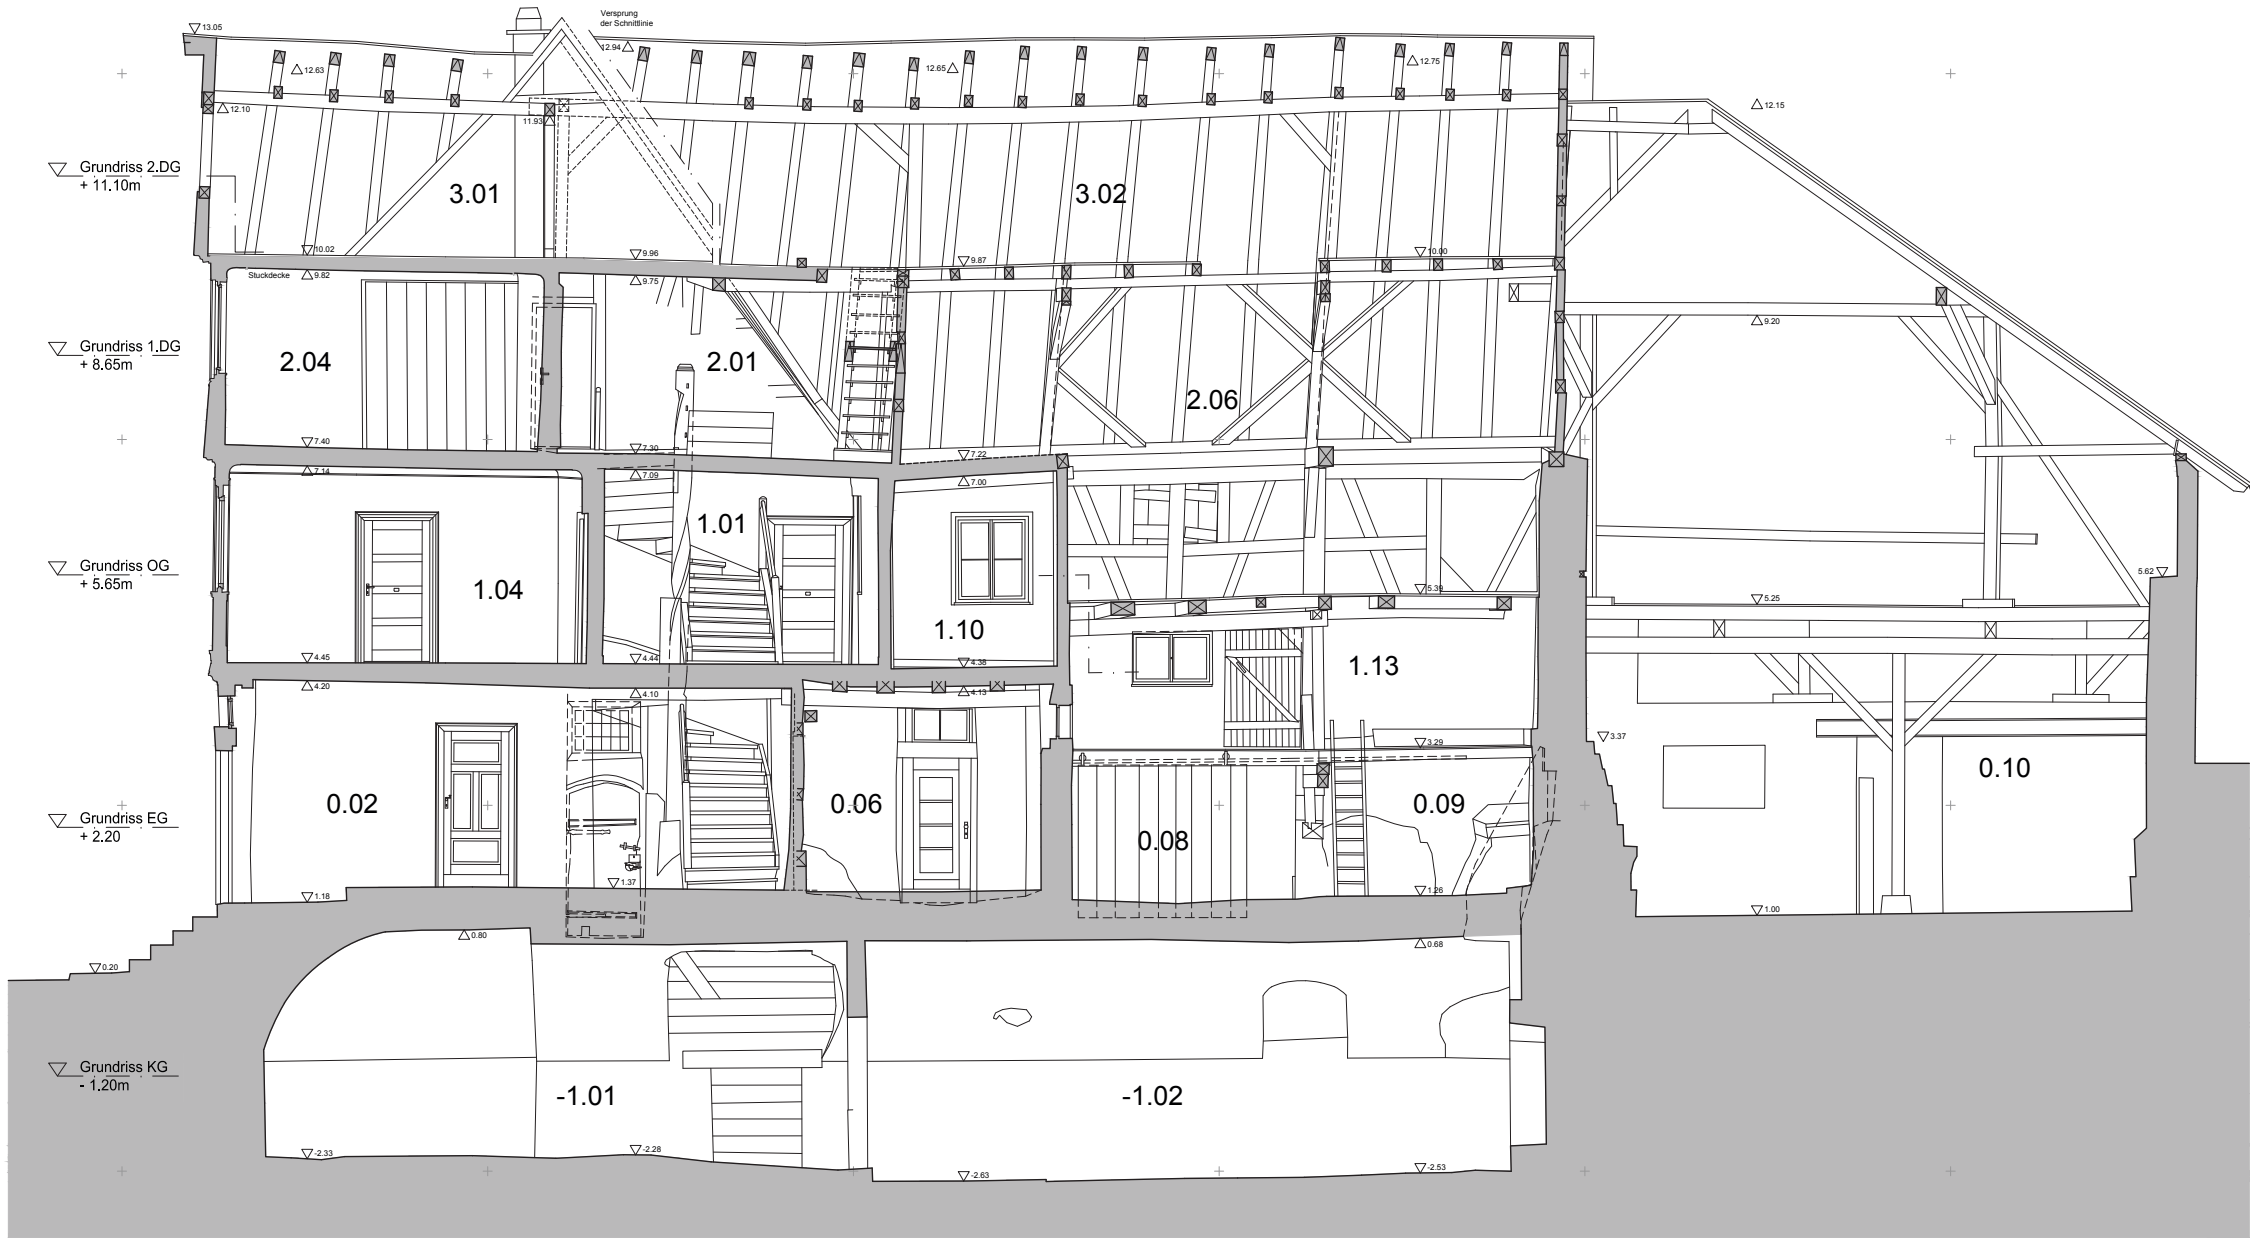

- Legende
- geschnittene Bauteile
 - ansichtige Bauteile
 - verdeckte, ergänzte Bauteile
 - untersichtige Bauteile
 - geschnittenes Bauteil (horizontal oder vertikal verlaufend)
 - geschnittenes Bauteil (schräg verlaufend)
 - Δ+0.00 UK - Bauteil bezogen auf Ref.-Höhe
 - ▽+0.00 OK - Bauteil bezogen auf Ref.-Höhe

▽ 15.00 m

▽ 12.50 m

▽ 10.00 m


▽ 7.50 m

▽ 5.00 m


▽ 2.50 m

▽ 0.00 m


▽ -2.50 m

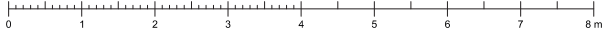

Auftraggeber Stadtbauamt Lauffen Rathausstraße 10 74348 Lauffen am Neckar		Bauaufnahme strebewerk, Riegler Löffle Partnerschaft Diplom-Ingenieure Reinsburgstraße 95, 70197 Stuttgart Tel.: 0711 - 66456912, www.strebewerk.de
Datum Juni 2015	Maßstab ca. 1 : 108	Nordheimer Straße 5 74348 Lauffen am Neckar
Verfasser Saele, Wanner	Genauigkeitsstufe 2 / 3	
Plannummer 06	Planformat DIN A3	Querschnitt Wohnhaus, Längsschnitt Zwischenbau und Querschnitt Scheune
Dateiname Lauffen_NordheimerStrasse5		

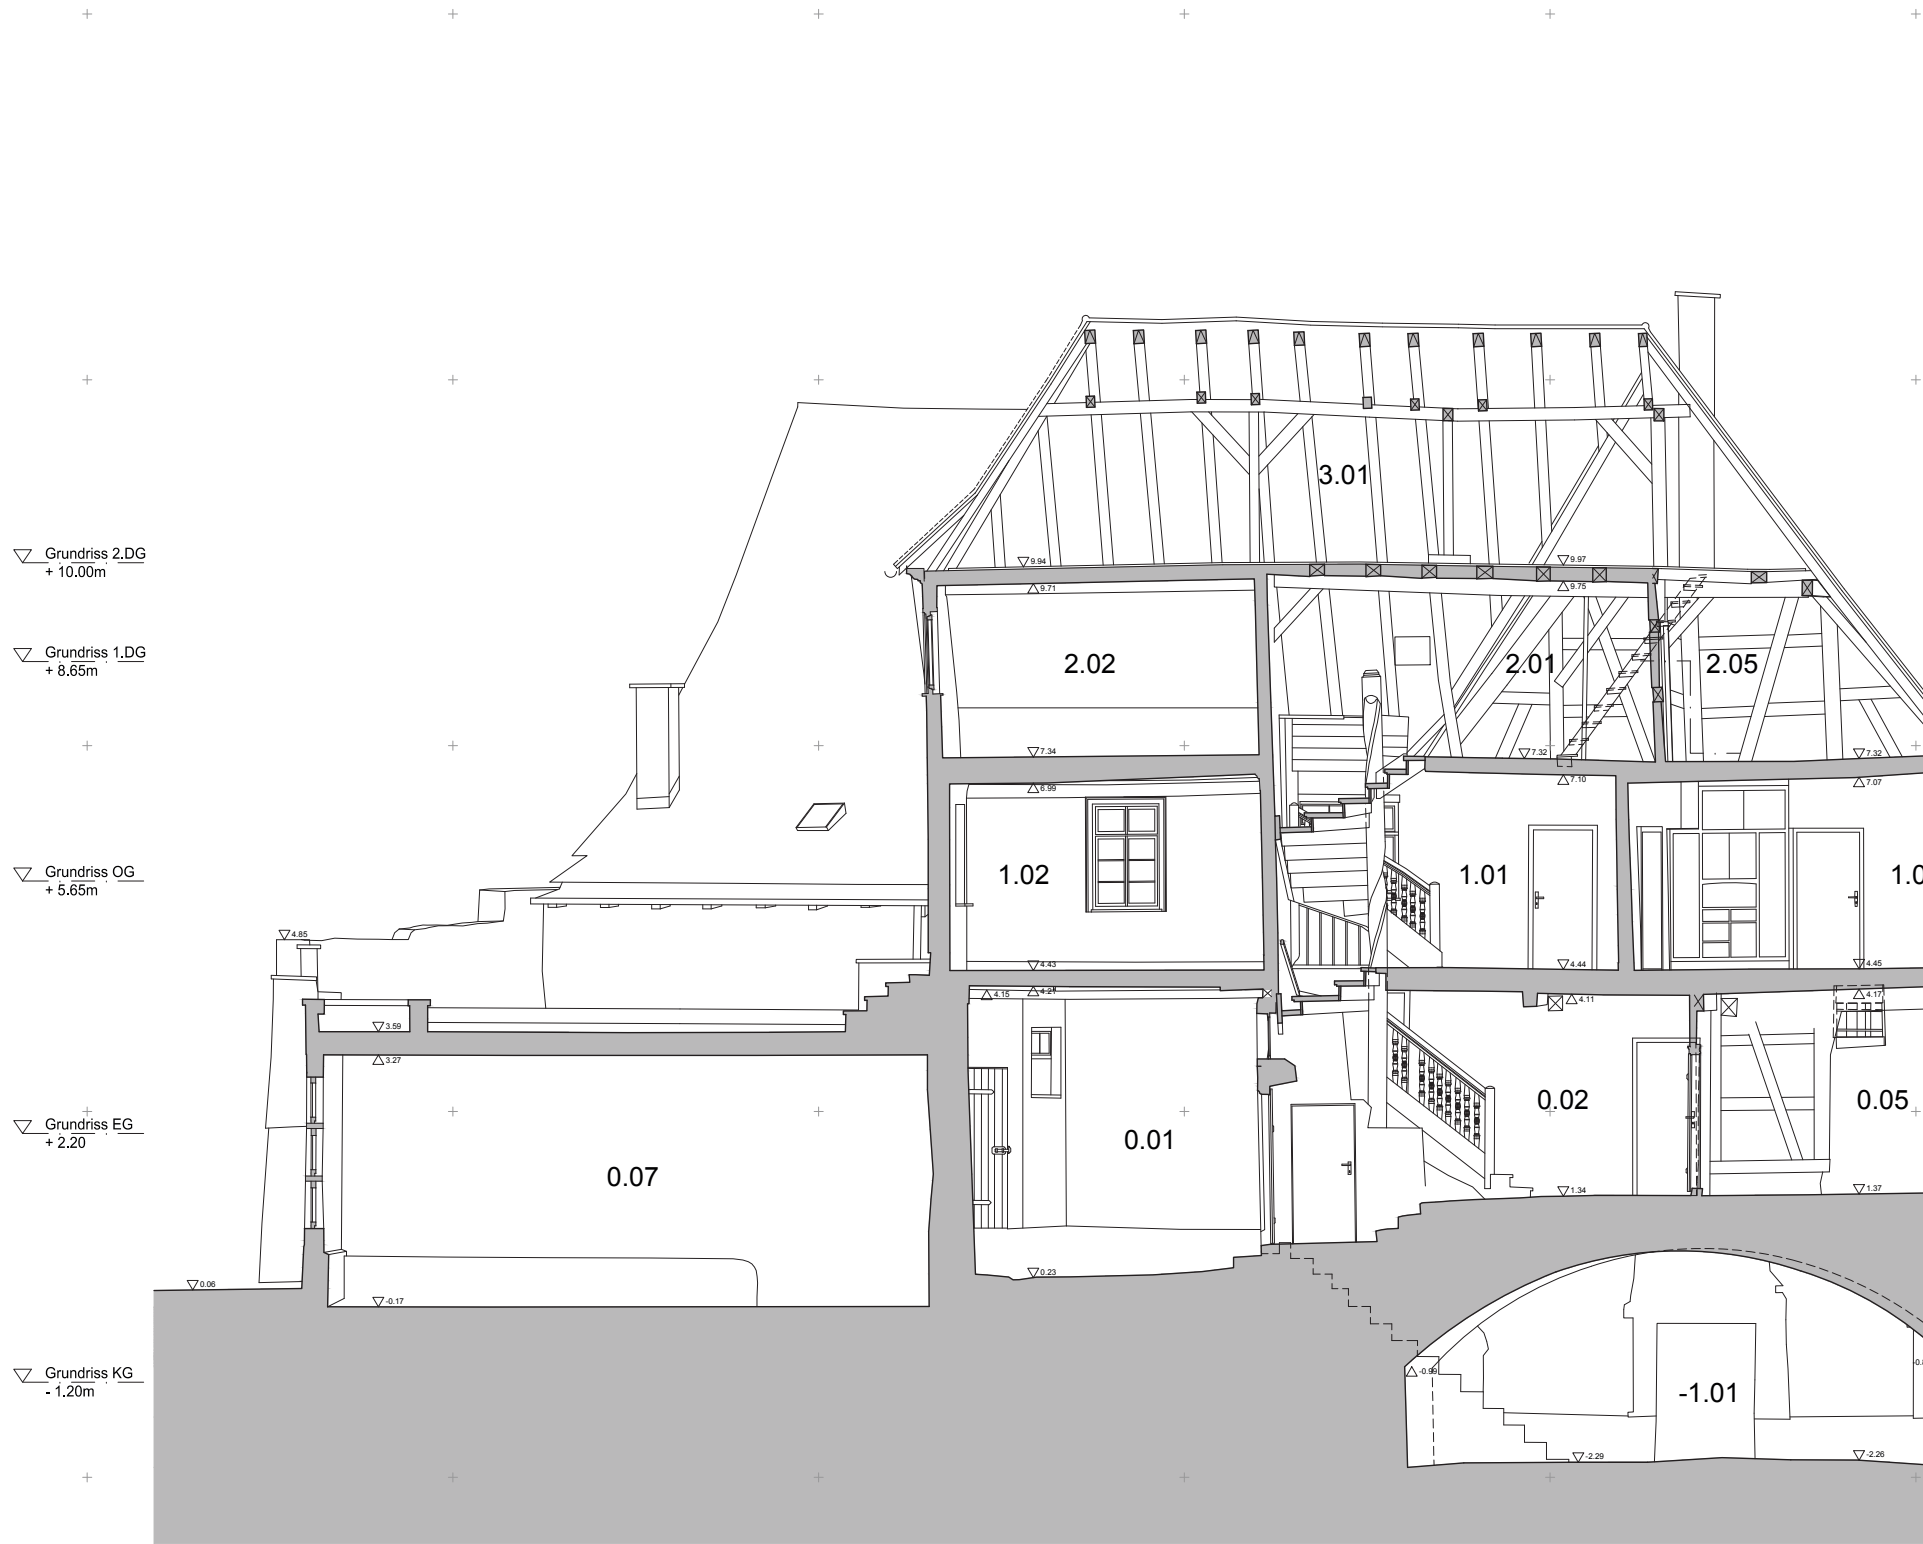

- Legende
- geschnittene Bauteile
 - ansichtige Bauteile
 - verdeckte, ergänzte Bauteile
 - untersichtige Bauteile
 - geschnittenes Bauteil (horizontal oder vertikal verlaufend)
 - geschnittenes Bauteil (schräg verlaufend)
 - Δ +0.00 UK - Bauteil bezogen auf Ref.-Höhe
 - ▽ +0.00 OK - Bauteil bezogen auf Ref.-Höhe

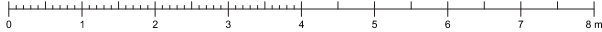

Auftraggeber Stadtbauamt Lauffen Rathausstraße 10 74348 Lauffen am Neckar		Bauaufnahme strebewerk, Riegler Lämpfle Partnerschaft Diplom-Ingenieure Reinsburgstraße 95, 70197 Stuttgart Tel.: 0711 - 66456912, www.strebewerk.de	
Datum Juni 2015	Maßstab ca. 1 : 108	Nordheimer Straße 5 74348 Lauffen am Neckar	
Verfasser Saele, Wanner	Genauigkeitsstufe 2 / 3		
Plannummer 07	Planformat DIN A3	Längsschnitt Wohnhaus und Längsschnitt Garage	
Dateiname Lauffen_NordheimerStrasse5			



▽ Grundriss 2.DG
+ 10.00m

▽ Grundriss 1.DG
+ 7.40m

▽ Grundriss OG
+ 5.65m

▽ Grundriss EG
+ 2.20

- Legende
- geschnittene Bauteile
 - ansichtige Bauteile
 - verdeckte, ergänzte Bauteile
 - untersichtige Bauteile
 - geschnittenes Bauteil
(horizontal oder vertikal verlaufend)
 - geschnittenes Bauteil
(schräg verlaufend)
 - Δ +0.00 UK - Bauteil bezogen auf Ref.-Höhe
 - ▽ +0.00 OK - Bauteil bezogen auf Ref.-Höhe

▽ 15.00 m

▽ 12.50 m

▽ 10.00 m


▽ 7.50 m

▽ 5.00 m


▽ 2.50 m

▽ 0.00 m


▽ -2.50 m

 



Auftraggeber Stadtbauamt Lauffen Rathausstraße 10 74348 Lauffen am Neckar		Bauaufnahme strebewerk, Riegler Läßle Partnerschaft Diplom-Ingenieure Reinsburgstraße 95, 70197 Stuttgart Tel.: 0711 - 66456912, www.strebewerk.de
Datum Juni 2015	Maßstab ca. 1 : 108	Nordheimer Straße 5 74348 Lauffen am Neckar
Verfasser Saele, Wanner	Genauigkeitsstufe 2 / 3	
Plannummer 08	Planformat DIN A3	Querschnitt Wohnhaus, Längsschnitt Zwischenbau und Querschnitt Scheune
Dateiname Lauffen_NordheimerStrasse5		

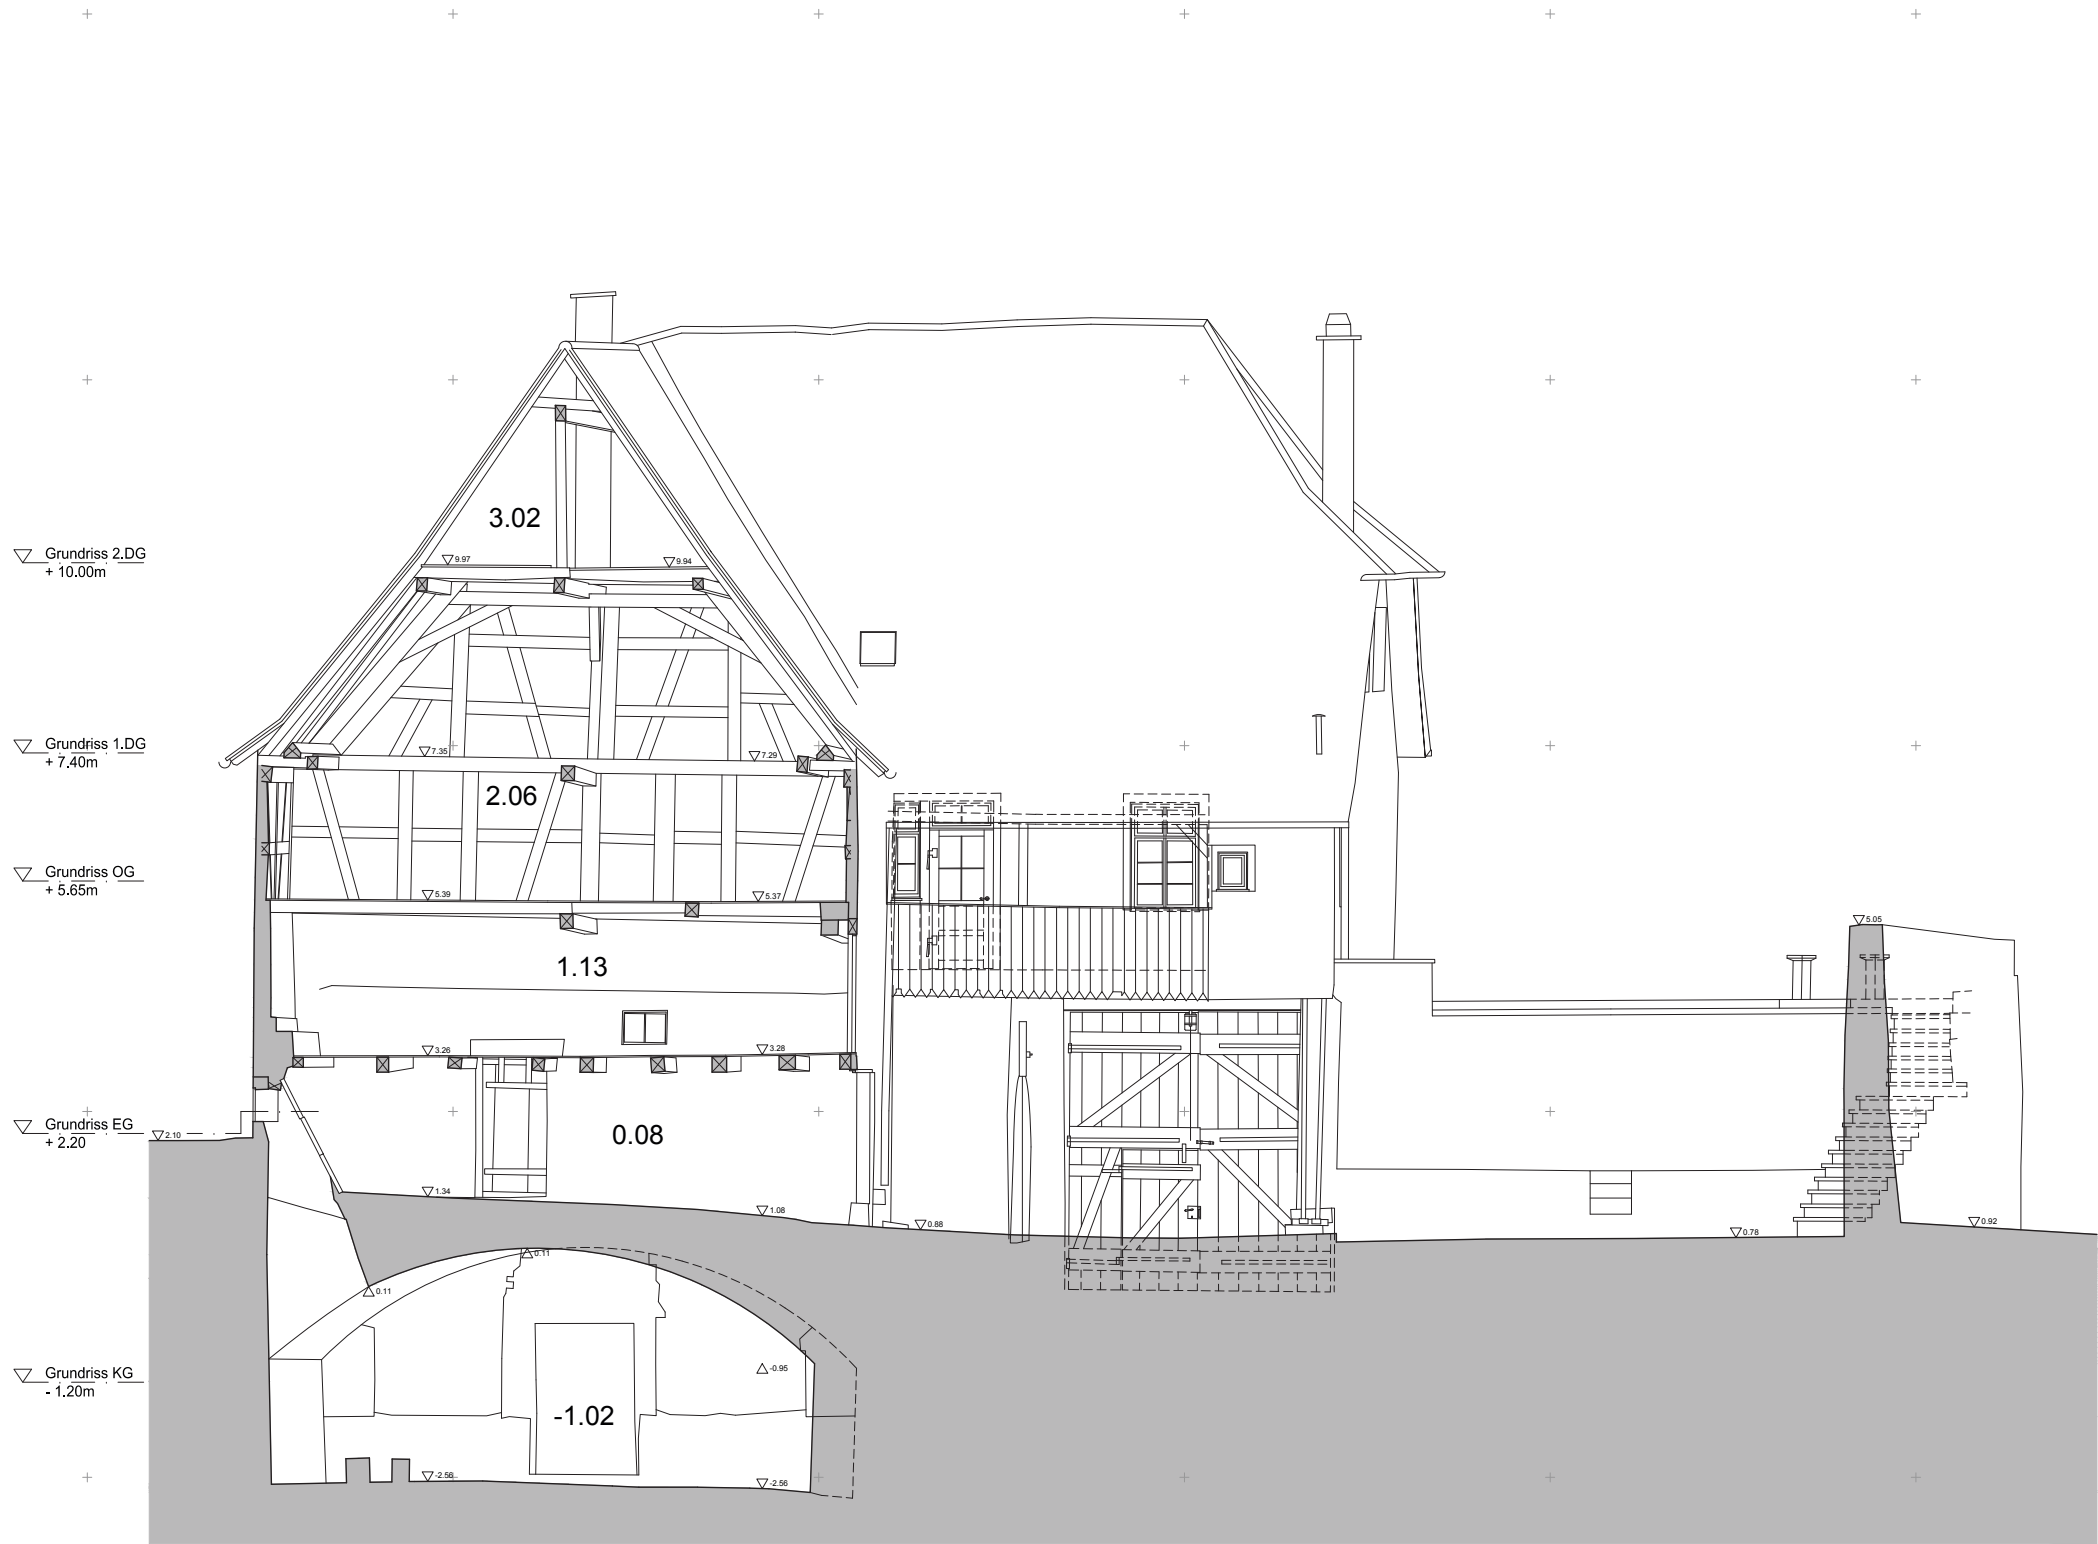


- Legende
- geschnittene Bauteile
 - ansichtige Bauteile
 - verdeckte, ergänzte Bauteile
 - untersichtige Bauteile
 - geschnittenes Bauteil (horizontal oder vertikal verlaufend)
 - geschnittenes Bauteil (schräg verlaufend)
 - Δ +0.00 UK - Bauteil bezogen auf Ref.-Höhe
 - ▽ +0.00 OK - Bauteil bezogen auf Ref.-Höhe

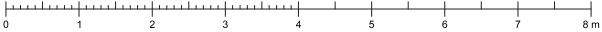

Auftraggeber Stadtbauamt Lauffen Rathausstraße 10 74348 Lauffen am Neckar		Baufaufnahme strebewerk, Riegler Läßle Partnerschaft Diplom-Ingenieure Reinsburgstraße 95, 70197 Stuttgart Tel.: 0711 - 66456912, www.strebewerk.de	
Datum Juni 2015	Maßstab ca. 1 : 108	Nordheimer Straße 5 74348 Lauffen am Neckar	
Verfasser Saele, Wanner	Genauigkeitsstufe 2 / 3		
Plannummer 09	Planformat DIN A3	Querschnitt Zwischenbau, Ansicht Nord Wohnhaus	
Dateiname Lauffen_NordheimerStrasse5			

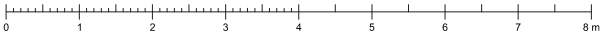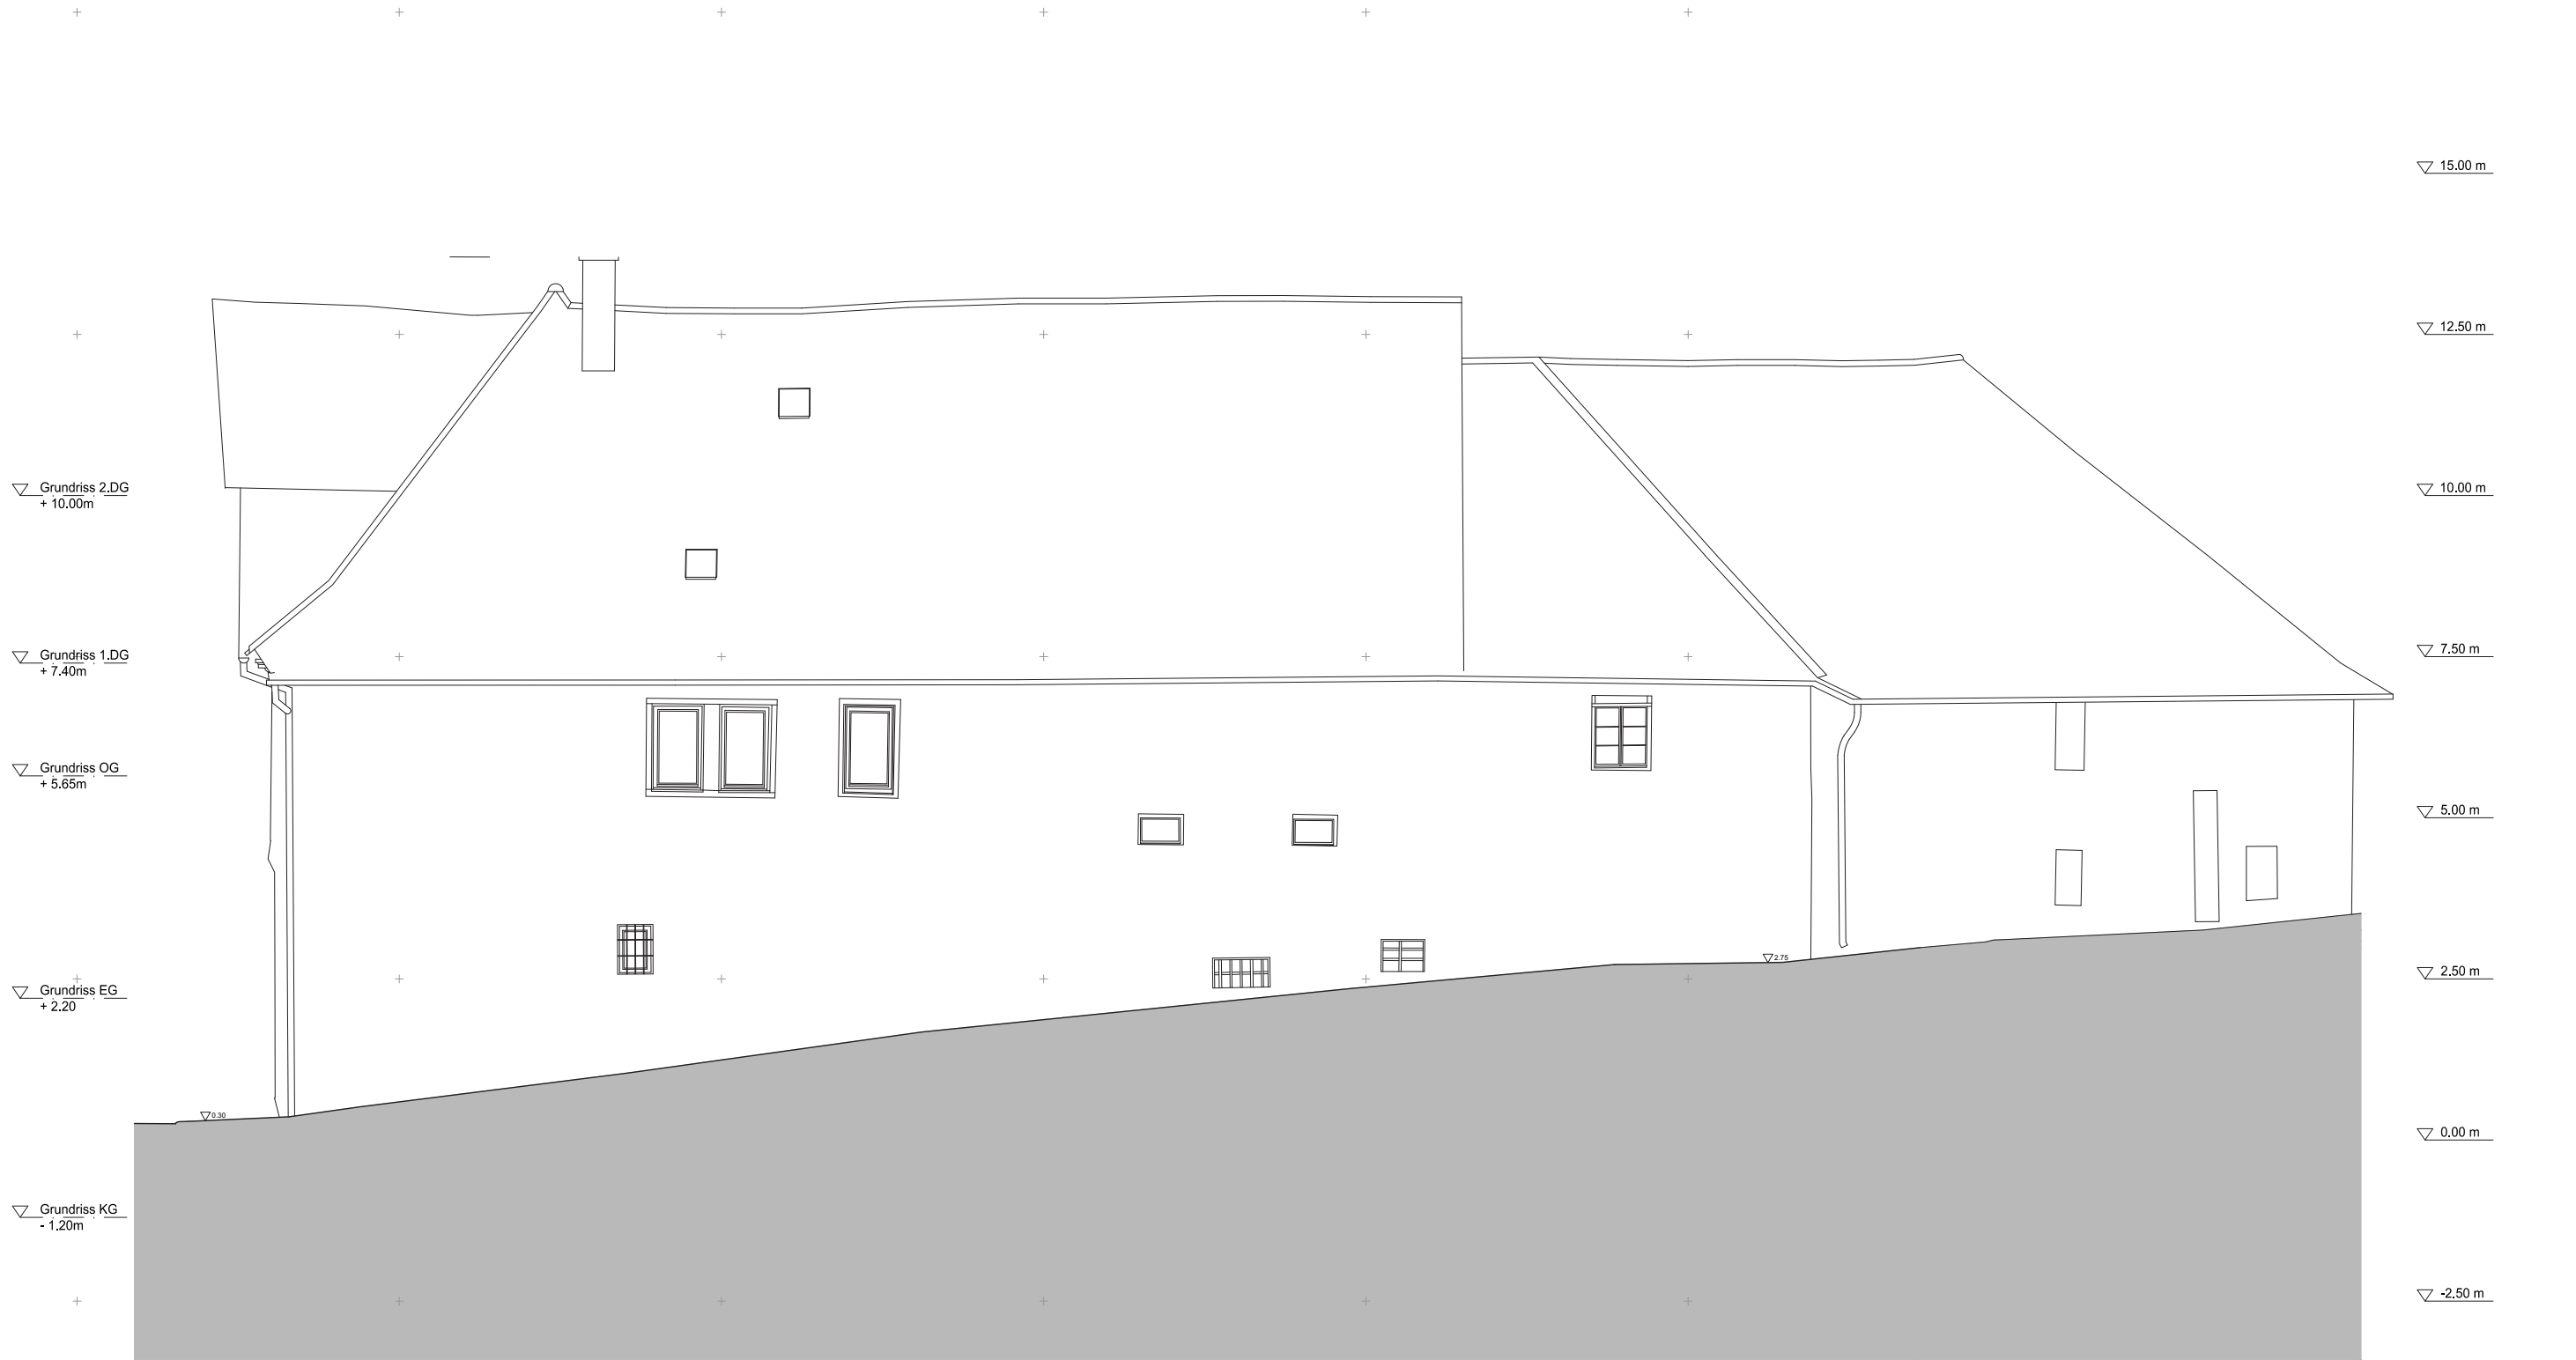

Auftraggeber Stadtbauamt Lauffen Rathausstraße 10 74348 Lauffen am Neckar		Bauaufnahme strebewerk, Riegler Läßle Partnerschaft Diplom-Ingenieure Reinsburgstraße 95, 70197 Stuttgart Tel.: 0711 - 66456912, www.strebewerk.de
Datum Juni 2015	Maßstab ca. 1 : 108	Nordheimer Straße 5 74348 Lauffen am Neckar
Verfasser Saele, Wanner	Genauigkeitsstufe 2 / 3	
Plannummer 10	Planformat DIN A3	Ansicht Ost
Dateiname Lauffen_NordheimerStrasse5		

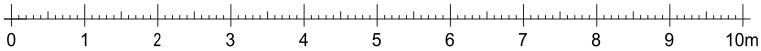



- Legende
- geschnittene Bauteile
 - ansichtige Bauteile
 - verdeckte, ergänzte Bauteile
 - untersichtige Bauteile
 - geschnittenes Bauteil (horizontal oder vertikal verlaufend)
 - geschnittenes Bauteil (schräg verlaufend)
 - Δ +0.00 UK - Bauteil bezogen auf Ref.-Höhe
 - ▽ +0.00 OK - Bauteil bezogen auf Ref.-Höhe

▽ 15.00 m

▽ 12.50 m

▽ 10.00 m


▽ 7.50 m

▽ 5.00 m


▽ 2.50 m

▽ 0.00 m


▽ -2.50 m

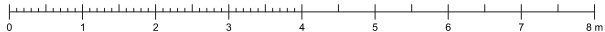

Auftraggeber Stadtbauamt Lauffen Rathausstraße 10 74348 Lauffen am Neckar		Bauaufnahme strebewerk, Riegler Läßle Partnerschaft Diplom-Ingenieure Reinsburgstraße 95, 70197 Stuttgart Tel.: 0711 - 66456912, www.strebewerk.de
Datum Juni 2015	Maßstab ca. 1 : 108	Nordheimer Straße 5 74348 Lauffen am Neckar
Verfasser Saele, Wanner	Genauigkeitsstufe 2 / 3	
Plannummer 11	Planformat DIN A3	Ansicht Süd
Dateiname Lauffen_NordheimerStrasse5		

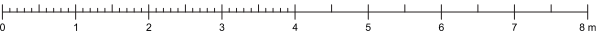

Auftraggeber Stadtbauamt Lauffen Rathausstraße 10 74348 Lauffen am Neckar		Bauaufnahme strebewerk, Riegler Läßle Partnerschaft Diplom-Ingenieure Reinsburgstraße 95, 70197 Stuttgart Tel.: 0711 - 66456912, www.strebewerk.de
Datum Juni 2015	Maßstab ca. 1 : 108	Nordheimer Straße 5 74348 Lauffen am Neckar
Verfasser Saele, Wanner	Genauigkeitsstufe 2 / 3	
Plannummer 12	Planformat DIN A3	Ansicht West Wohnhaus, Ansicht West Zwischenbau und Kontur Scheune
Dateiname Lauffen_NordheimerStrasse5		

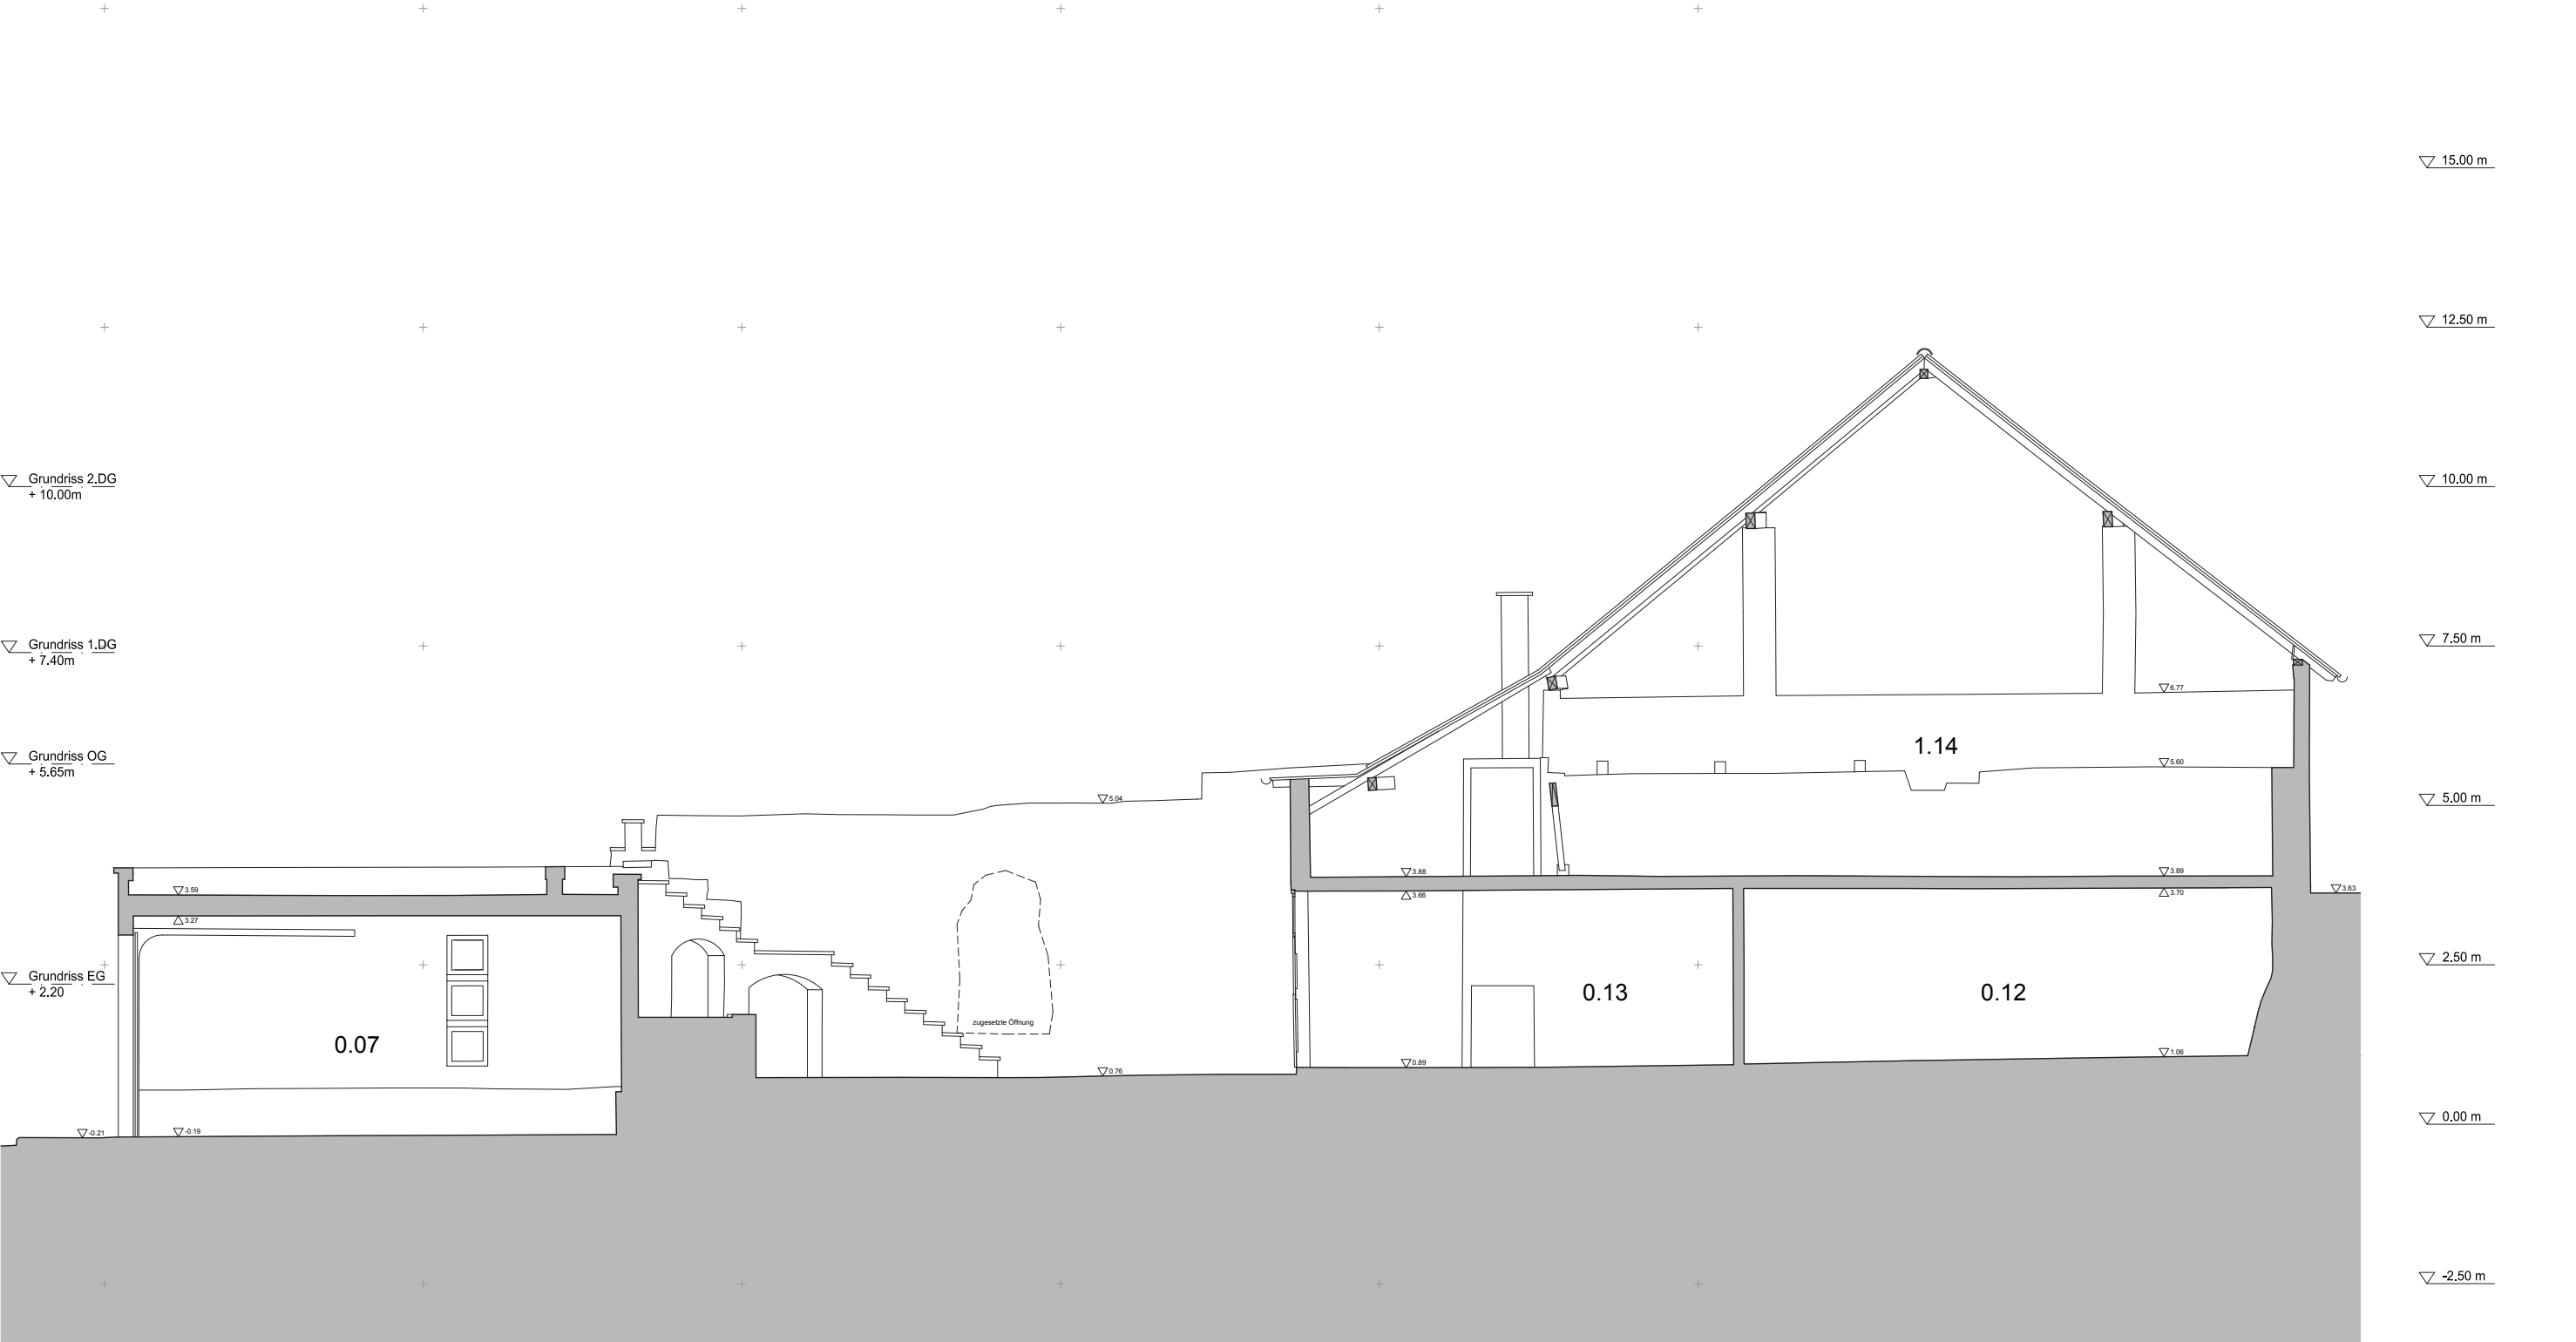

▽ Grundriss 2.DG
+ 10.00m

▽ Grundriss 1.DG
+ 7.40m

▽ Grundriss OG
+ 5.65m

▽ Grundriss EG
+ 2.20

▽ 15.00 m

▽ 12.50 m

▽ 10.00 m


▽ 7.50 m

▽ 5.00 m


▽ 2.50 m

▽ 0.00 m

▽ -2.50 m

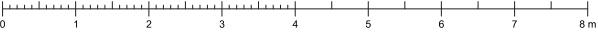

Auftraggeber Stadtbauamt Lauffen Rathausstraße 10 74348 Lauffen am Neckar		Baufaufnahme strebewerk, Riegler Läßle Partnerschaft Diplom-Ingenieure Reinsburgstraße 95, 70197 Stuttgart Tel.: 0711 - 66456912, www.strebewerk.de
Datum Juni 2015	Maßstab ca. 1 : 108	Nordheimer Straße 5 74348 Lauffen am Neckar
Verfasser Saele, Wanner	Genauigkeitsstufe 2 / 3	
Plannummer 13	Planformat DIN A3	Ansicht westliche Klostermauer (von Osten) und Querschnitt Scheune
Dateiname Lauffen_NordheimerStrasse5		

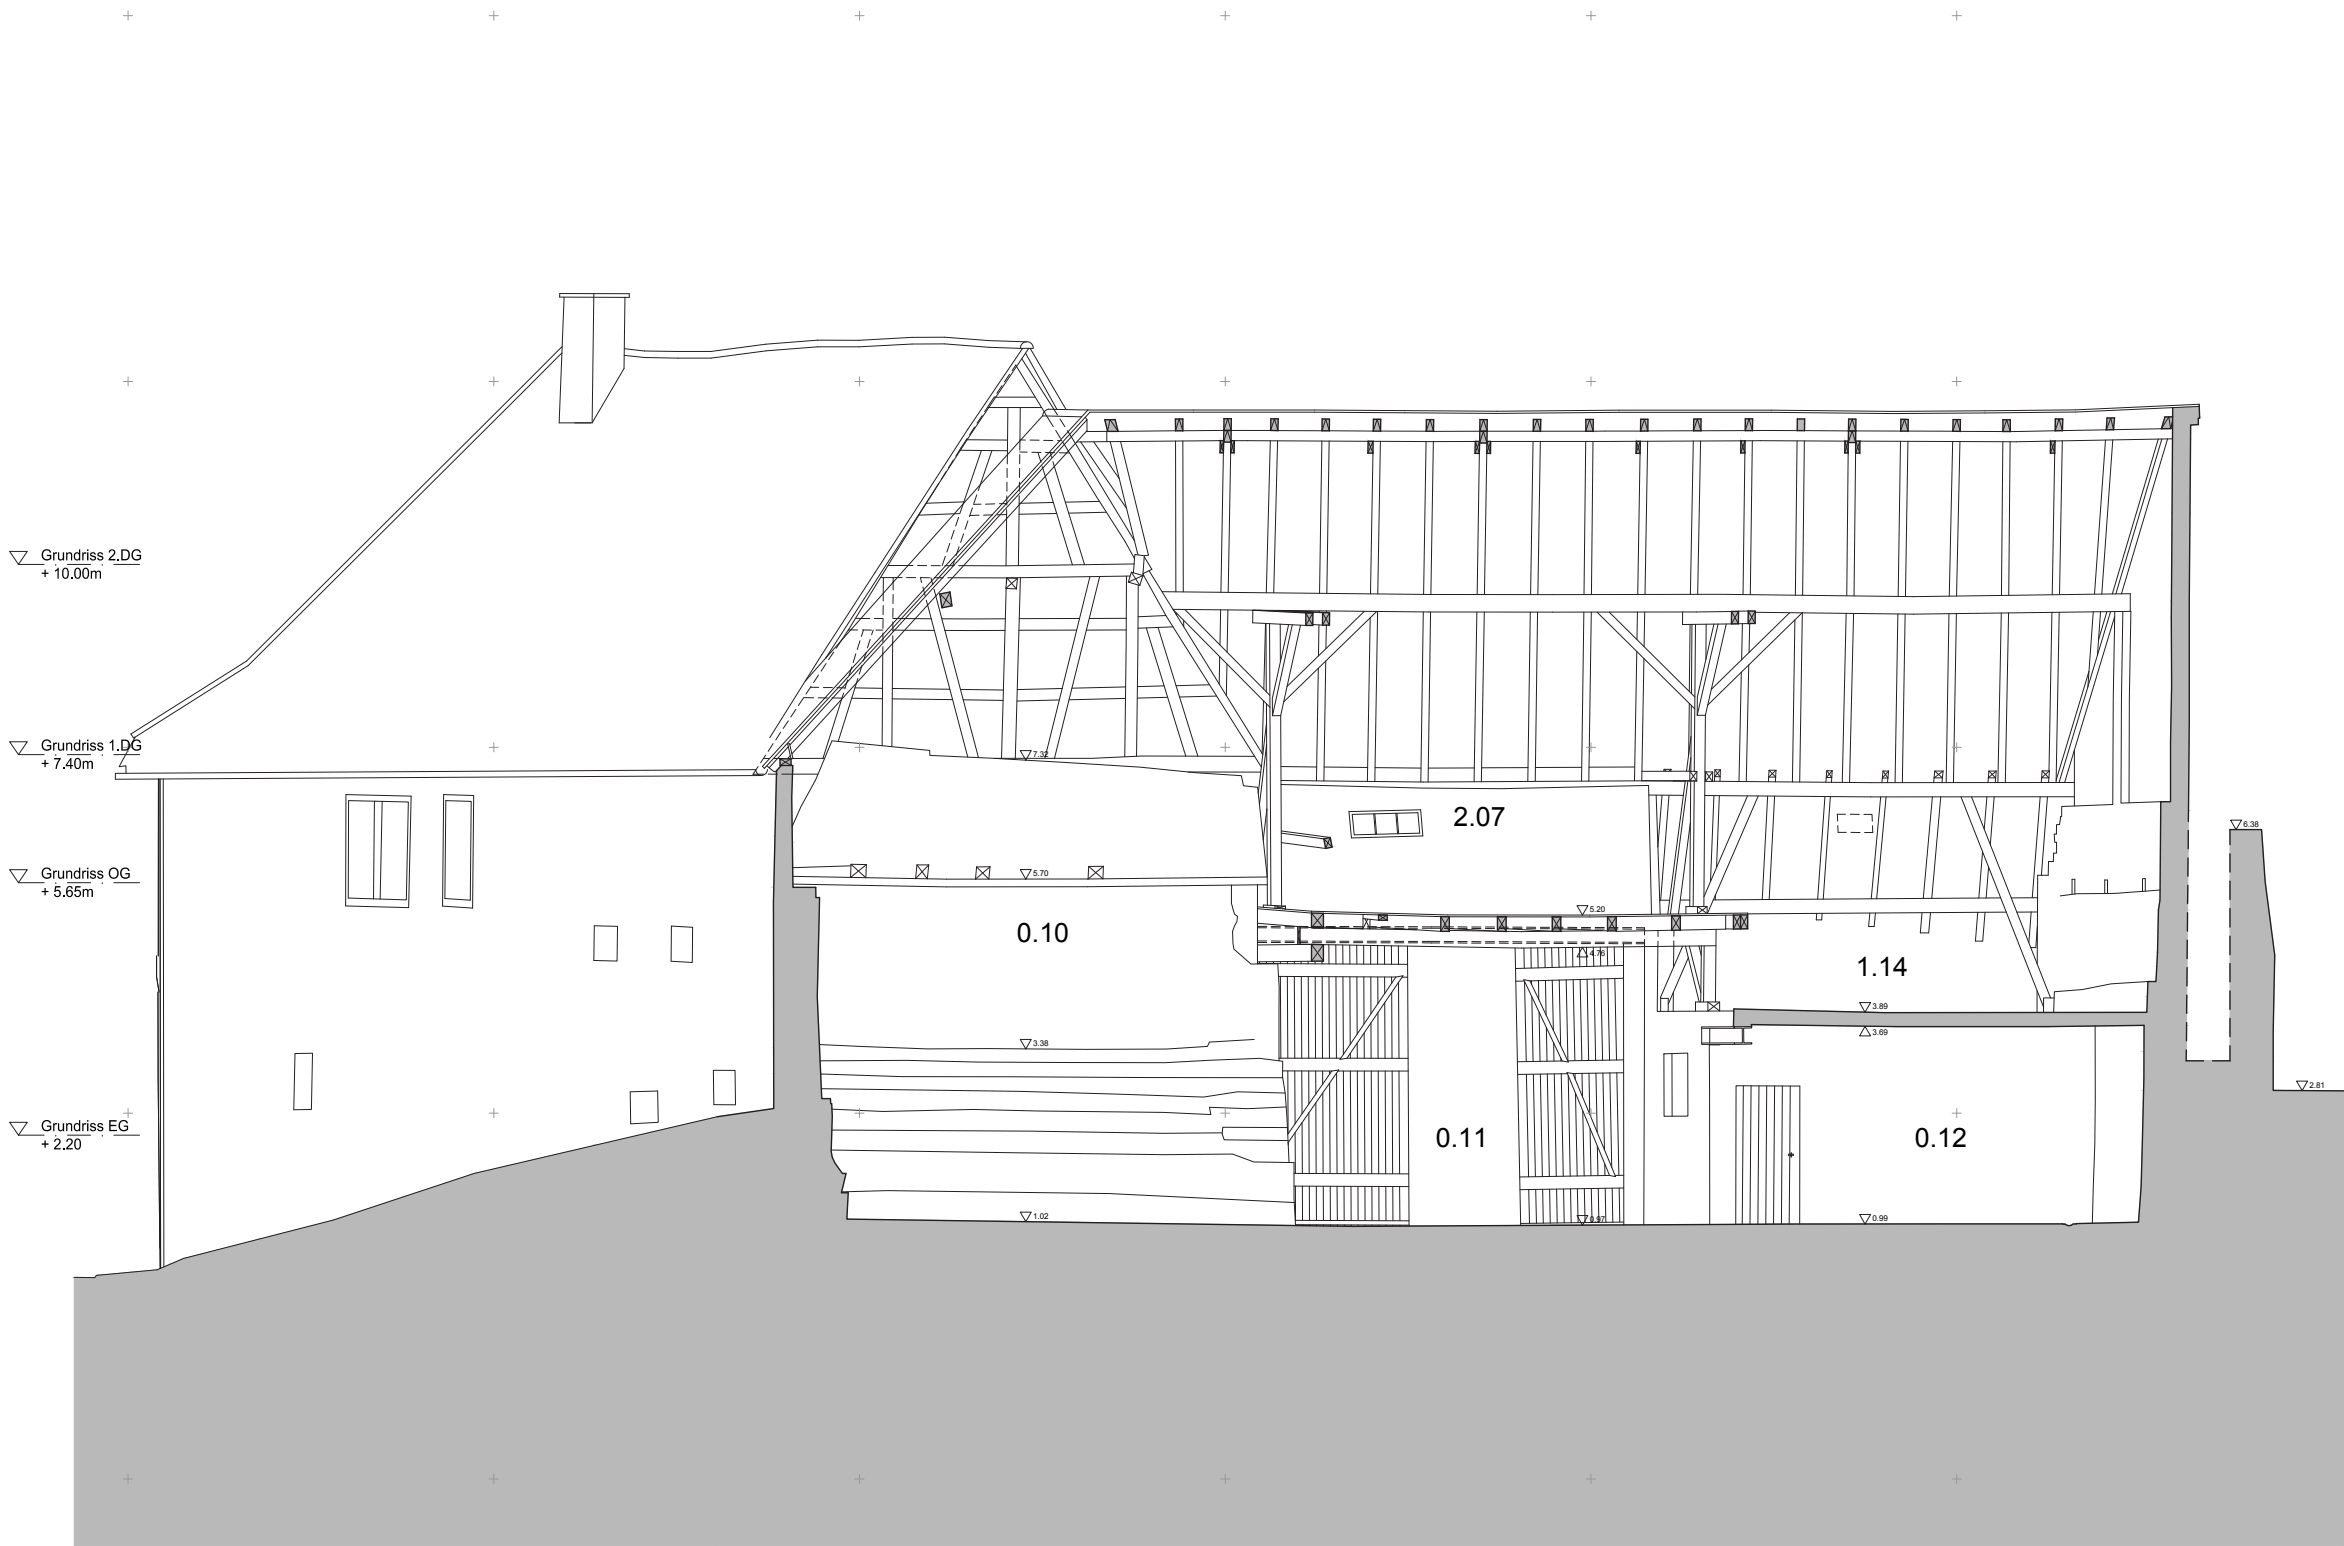

▽ Grundriss 2.DG
+ 10.00m

▽ Grundriss 1.DG
+ 7.40m

▽ Grundriss OG
+ 5.65m

▽ Grundriss EG
+ 2.20

- Legende
- geschnittene Bauteile
 - ansichtige Bauteile
 - verdeckte, ergänzte Bauteile
 - untersichtige Bauteile
 - geschnittenes Bauteil (horizontal oder vertikal verlaufend)
 - geschnittenes Bauteil (schräg verlaufend)
 - △ +0.00 UK - Bauteil bezogen auf Ref.-Höhe
 - ▽ +0.00 OK - Bauteil bezogen auf Ref.-Höhe

▽ 15.00 m

▽ 12.50 m

▽ 10.00 m


▽ 7.50 m

▽ 5.00 m


▽ 2.50 m

▽ 0.00 m

▽ -2.50 m

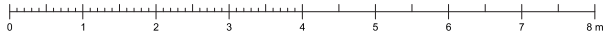

Auftraggeber Stadtbauamt Lauffen Rathausstraße 10 74348 Lauffen am Neckar		Baufaufnahme strebewerk, Riegler Läßle Partnerschaft Diplom-Ingenieure Reinsburgstraße 95, 70197 Stuttgart Tel.: 0711 - 66456912, www.strebewerk.de
Datum Juni 2015	Maßstab ca. 1 : 108	Nordheimer Straße 5 74348 Lauffen am Neckar
Verfasser Saele, Wanner	Genauigkeitsstufe 2 / 3	
Plannummer 14	Planformat DIN A3	Längsschnitt Scheune (Blick nach Süden)
Dateiname Lauffen_NordheimerStrasse5		

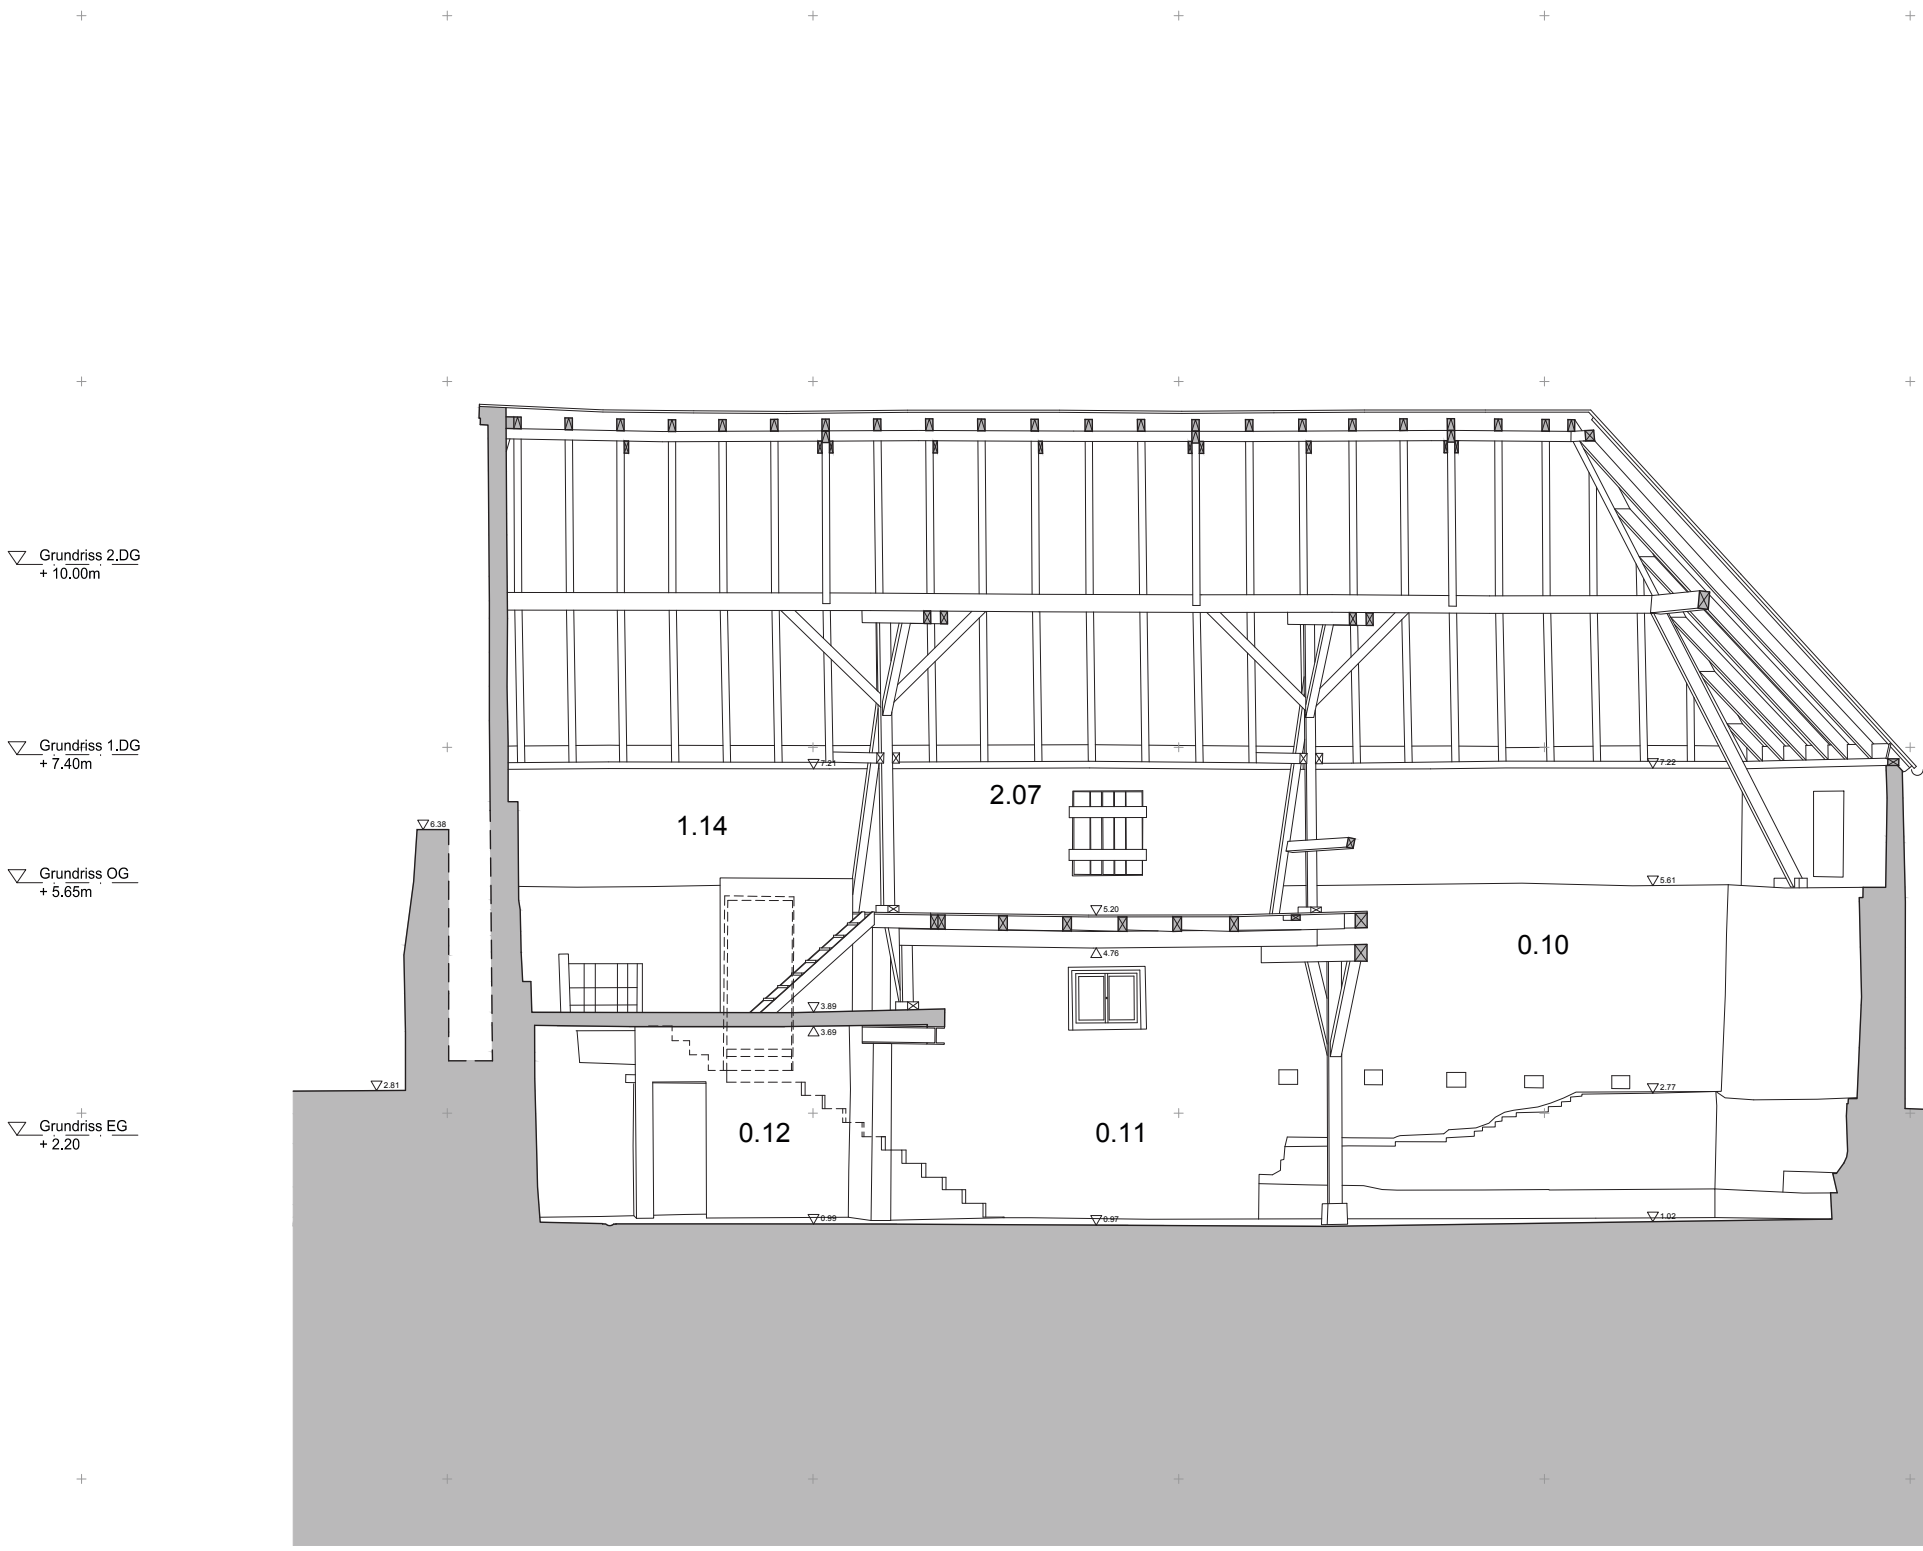

▽ Grundriss 2.DG
+ 10.00m

▽ Grundriss 1.DG
+ 7.40m

▽ Grundriss OG
+ 5.65m

▽ Grundriss EG
+ 2.20

Legende

- geschnittene Bauteile
- ansichtige Bauteile
- verdeckte, ergänzte Bauteile
- untersichtige Bauteile
- geschnittenes Bauteil
(horizontal oder vertikal verlaufend)
- geschnittenes Bauteil
(schräg verlaufend)
- Δ +0.00 UK - Bauteil bezogen auf Ref.-Höhe
- ▽ +0.00 OK - Bauteil bezogen auf Ref.-Höhe

▽ 15.00 m

▽ 12.50 m

▽ 10.00 m


▽ 7.50 m

▽ 5.00 m

▽ 2.50 m

▽ 0.00 m

▽ -2.50 m

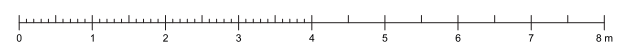

Auftraggeber Stadtbauamt Lauffen Rathausstraße 10 74348 Lauffen am Neckar		Bauaufnahme strebewerk, Riegler Läßle Partnerschaft Diplom-Ingenieure Reinsburgstraße 95, 70197 Stuttgart Tel.: 0711 - 66456912, www.strebewerk.de
Datum Juni 2015	Maßstab ca. 1 : 108	Nordheimer Straße 5 74348 Lauffen am Neckar
Verfasser Saele, Wanner	Genauigkeitsstufe 2 / 3	
Plannummer 15	Planformat DIN A3	Längsschnitt Scheune (Blick nach Norden)
Dateiname Lauffen_NordheimerStrasse5		