



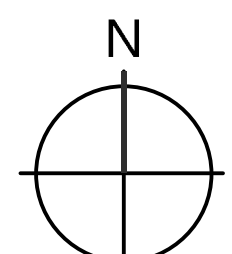


Planunterlage M 1:500 Stand 11/2012

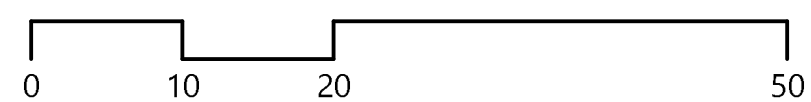

ZEICHENERKLÄRUNG

- 1. VERKEHRSFLÄCHEN (§ 9 (1) 11 BauGB)**
 - 1.1 Straßenverkehrsflächen:
 - Fahrbahn (mit Höhenlage des geplanten Fahrbahnrandes in m ü.NN)
 - Verkehrsgrün
- 2. FLÄCHEN FÜR AUFSCHÜTTUNGEN, ABGRABUNGEN UND STÜTZMAUERN (§ 9 (1) 14 BauGB)**
 - 2.1 Stützmauer (maximale Oberkante in m ü.NN)
- 3. FLÄCHEN FÜR BESONDERE ANLAGEN UND VORKEHRUNGEN ZUM SCHUTZ VOR SCHÄDLICHEN UMWELTEINWIRKUNGEN (§ 9 (1) 24 BauGB)**
 - 3.1 Lärmschutzwand (Höhe 3,0m)
- 4. GRENZE DES RÄUMLICHEN GELTUNGSBEREICHS DES BEBAUUNGSPLANS (§ 9 (7) BauGB)**
 - 4.1 Grenze des Geltungsbereichs des Bebauungsplans
- 5. SONSTIGE PLANZEICHEN UND -DARSTELLUNGEN**
 - 5.1 Geltungsbereiche bestehender Bebauungspläne
 - 5.2 bestehende Gebäude
 - 5.3 bestehende Flurstücksgrenzen mit Grenzpunkten
 - 5.4 Vermessungsdaten (Straßenränder, Böschungen etc.)

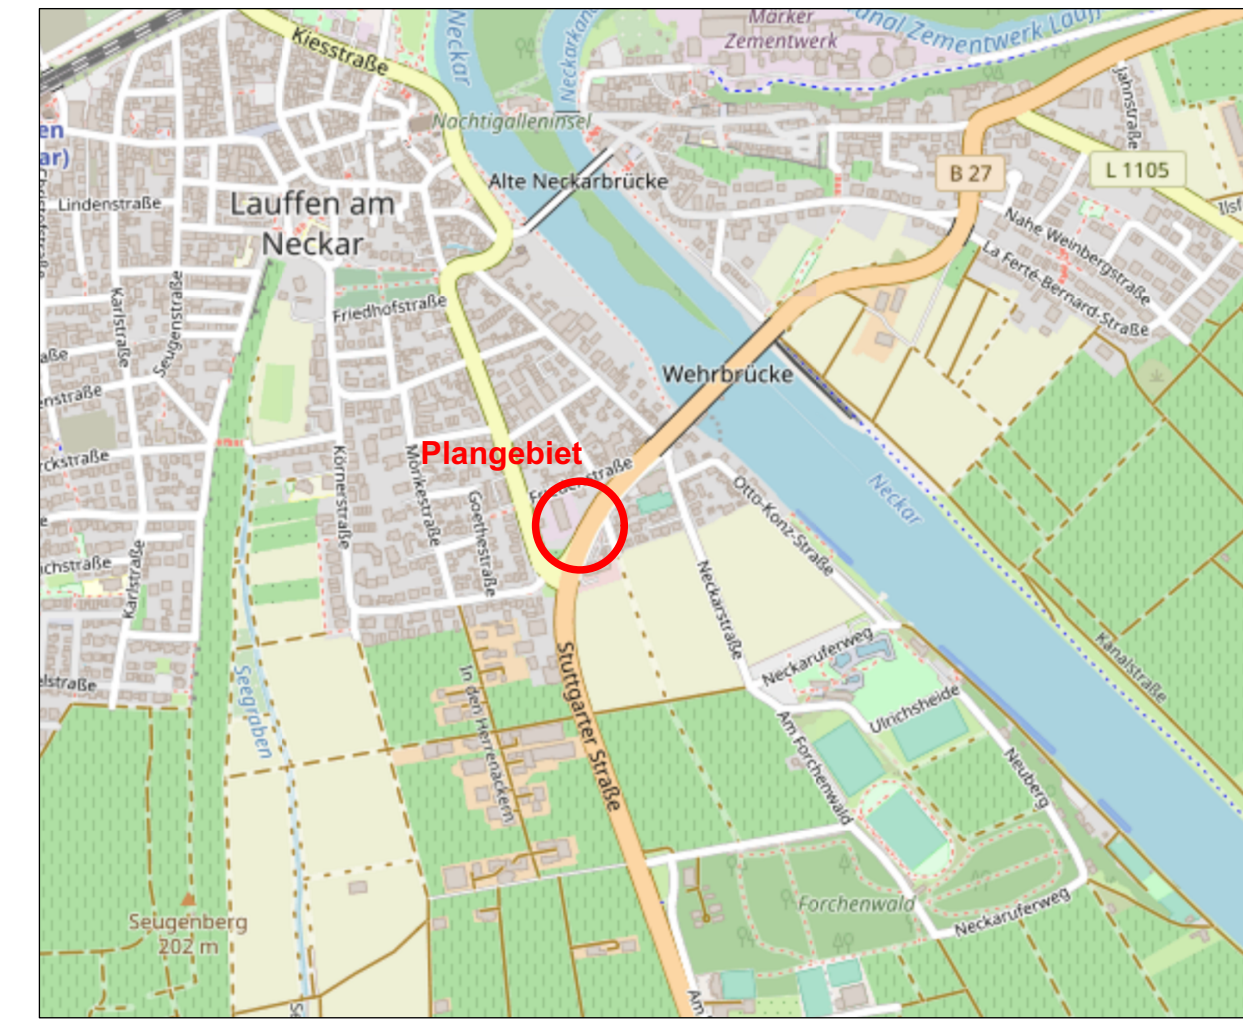

KOMMUNALPLANUNG - TIEFBAU - STÄDTEBAU		Dipl.-Ing. (FH) Guido Lysiak		Dipl.-Ing. Jürgen Glaser	
bearbeitet		Datum	Zeichen	Gefertigt:	Anlage
gezeichnet		03.03.2022	Gla/Lan		2a
		03.03.2022	Lan		Projekt Nr. 3590

Stadt: **Lauffen am Neckar**

Stadtteil: **Lauffen**

Projekt: **Bebauungsplan
Rechtsabbiegespur
B27**

Planstand: **Entwurf**

Maßstab: **1 : 500**

Die Stadt:

Lauffen a.N., den _____

Der Bürgermeister _____

LAUFFEN