


Planunterlage M 1:500 Stand 11/2012

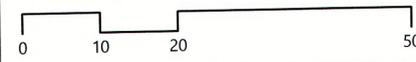


Ausfertigung:  
 Der Inhalt dieser Anlage stimmt mit dem Satzungsbeschluss  
 des Gemeinderates vom 13.07.2022 überein.  
 Lauffen a.N., den ..... Der Bürgermeister  
 (Siegel) .....

### ZEICHENERKLÄRUNG

- 1. VERKEHRSFLÄCHEN (§ 9 (1) 11 BauGB)**
  - 1.1 Straßenverkehrsflächen:  

 Fahrbahn (mit Höhenlage des geplanten Fahrbahnrandes in m ü.NN)  
 Verkehrsgrün
- 2. FLÄCHEN FÜR AUFSCHÜTTUNGEN, ABGRABUNGEN UND STÜTZMAUERN (§ 9 (1) 14 BauGB)**
  - 2.1 Stützmauer (maximale Oberkante in m ü.NN)
- 3. FLÄCHEN FÜR BESONDERE ANLAGEN UND VORKEHRUNGEN ZUM SCHUTZ VOR SCHÄDLICHEN UMWELTEINWIRKUNGEN (§ 9 (1) 24 BauGB)**
  - 3.1 Lärmschutzwand (Höhe 3,0m)
- 4. GRENZE DES RÄUMLICHEN GELTUNGSBEREICHS DES BEBAUUNGSPLANS (§ 9 (7) BauGB)**
  - 4.1 Grenze des Geltungsbereichs des Bebauungsplans
- 5. SONSTIGE PLANZEICHEN UND -DARSTELLUNGEN**
  - 5.1 Geltungsbereiche bestehender Bebauungspläne
  - 5.2 bestehende Gebäude
  - 5.3 bestehende Flurstücksgrenzen mit Grenzpunkten
  - 5.4 Vermessungsdaten (Straßenränder, Böschungen etc.)

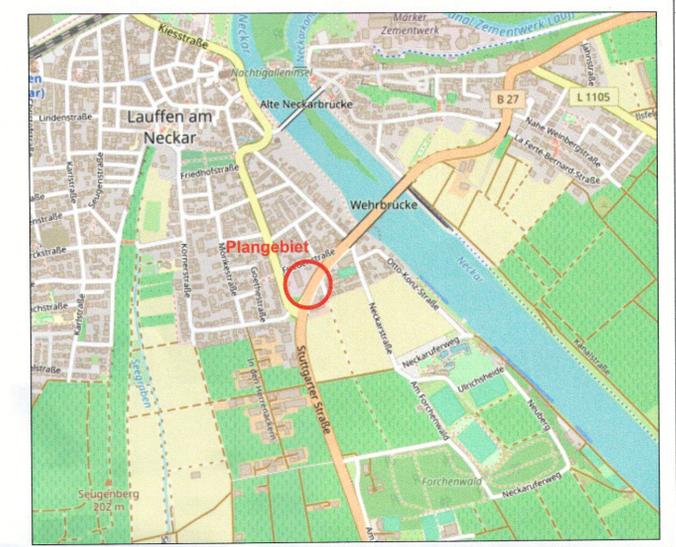

KOMMUNALPLANUNG · TIEFBAU · STÄDTEBAU  
 Dipl.-Ing. (FH) Guido Lysiak    Dipl.-Ing. Jürgen Glaser  
 Dipl.-Ing., Dipl.-Wirtsch.-Ing. Steffen Leiblein  
 Beratende Ingenieure und freier Stadtplaner  
 Eisenbahnstraße 26, 74821 Mosbach · Fon 06261/9290-0 · Fax 06261/9290-44 · info@ifk-mosbach.de · www.ifk-mosbach.de

|            |            |            |        |                  |
|------------|------------|------------|--------|------------------|
| Datum      | Zeichen    | Gefertigt: | Anlage | 2a               |
| bearbeitet | 20.06.2022 | Gla/Lan    |        | Projekt Nr. 3590 |
| gezeichnet | 20.06.2022 | Lan        |        |                  |

Stadt: Lauffen am Neckar  
 Stadtteil: Lauffen  
 Projekt: Bebauungsplan  
**Rechtsabbiegespur B27**  
 Planstand: Satzung  
 Maßstab: 1 : 500

Die Stadt:  
 Lauffen a.N., den .....  
 Der Bürgermeister