


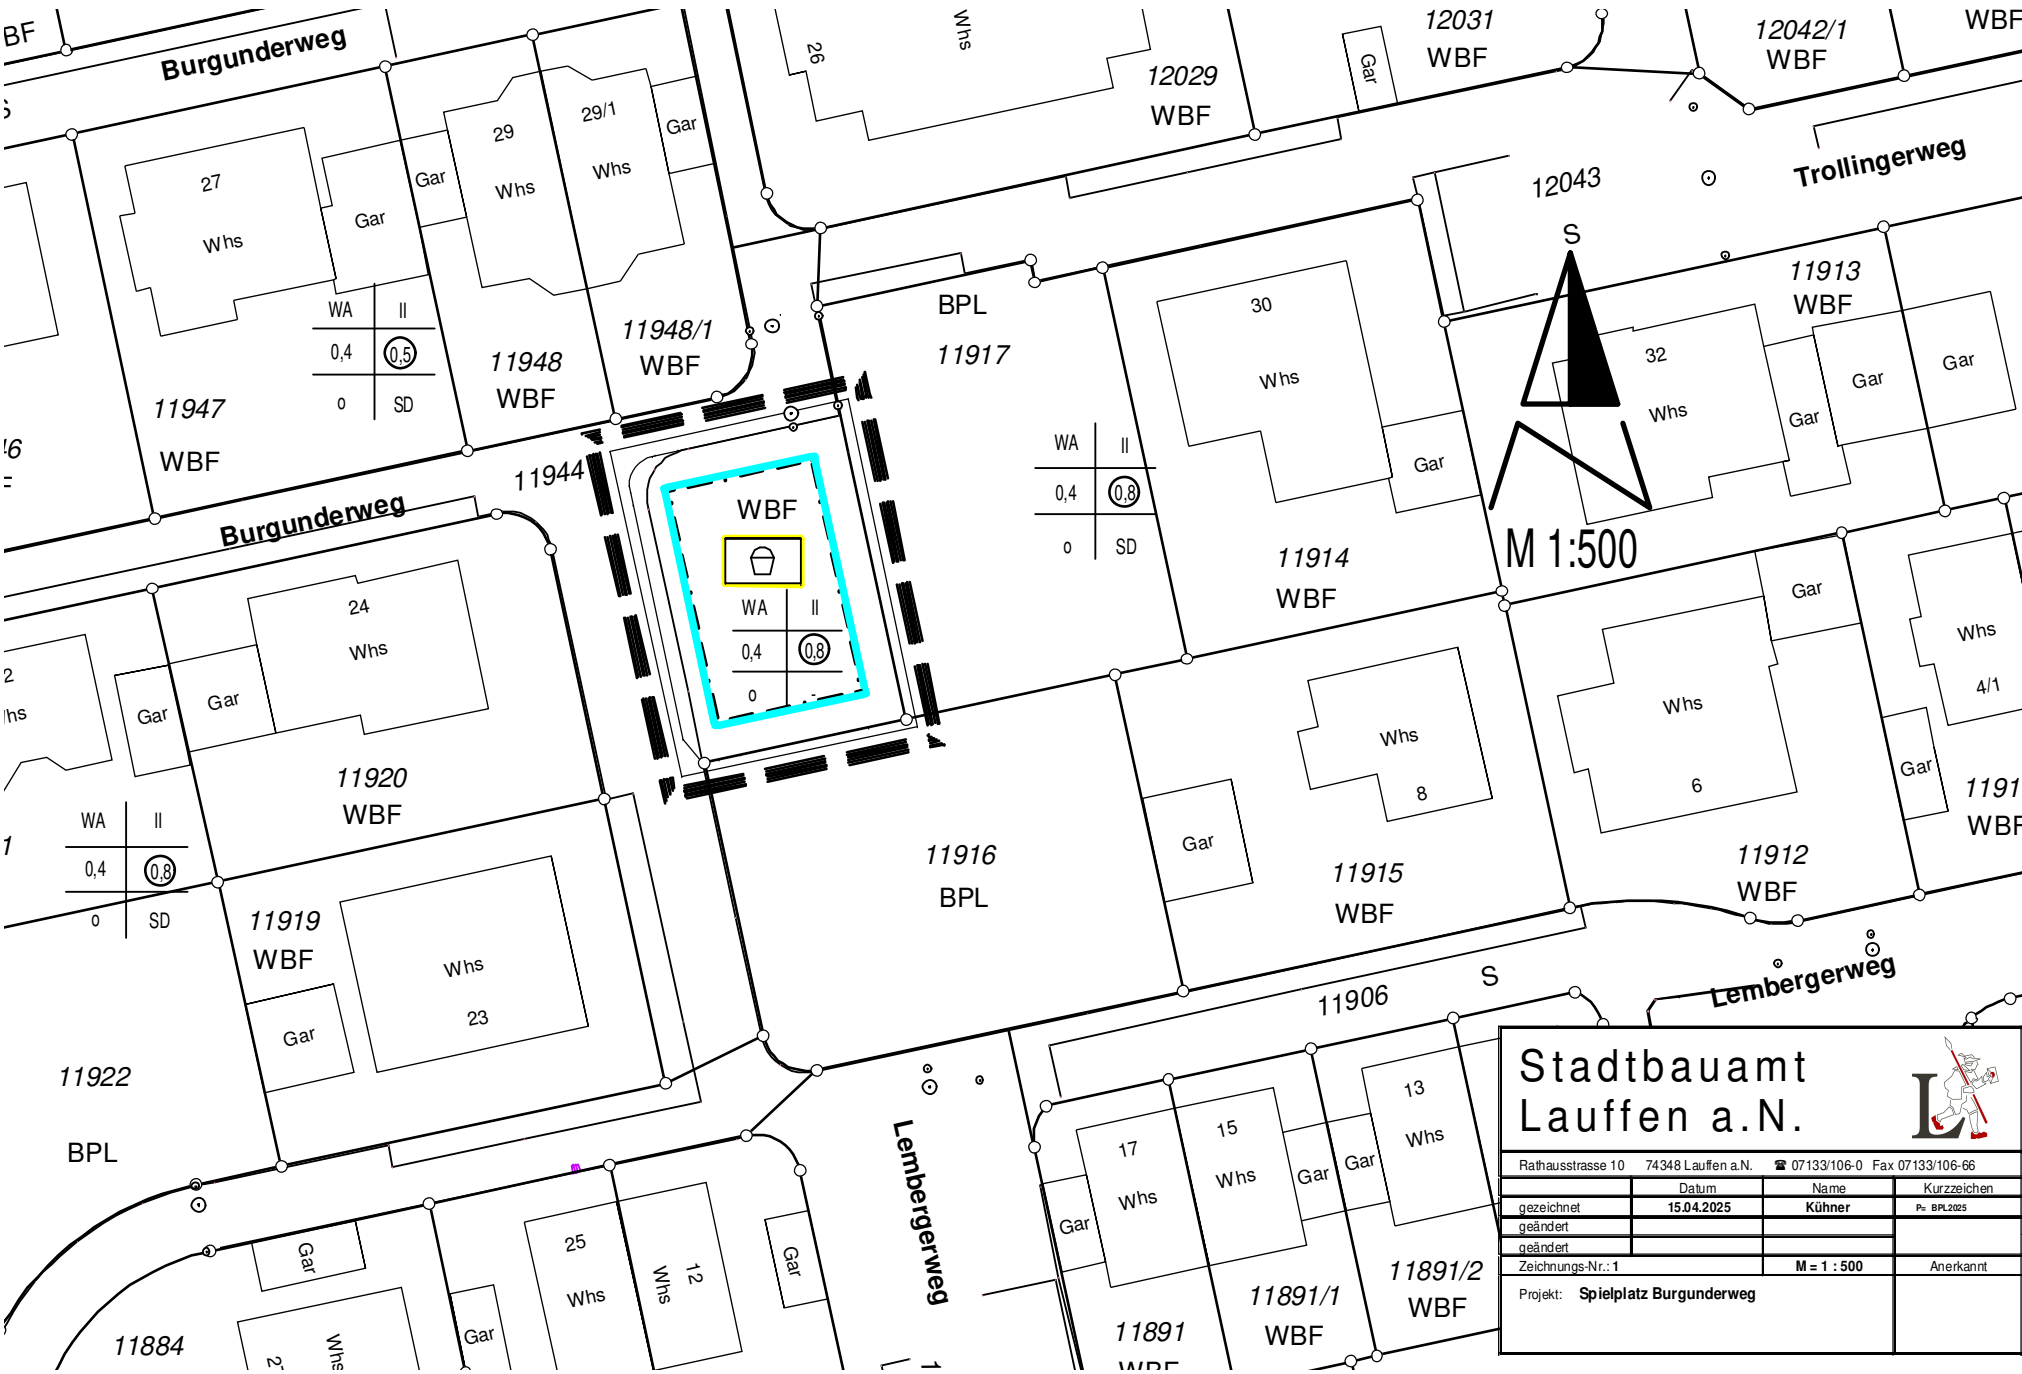

Stadtbauamt
Lauffen a.N.

Rathausstrasse 1074348 Lauffen a.N. ☎ 07133/106-0 Fax 07133/106-66

	Datum	Name	Kurzzeichen
gezeichnet	15.04.2025	Kühner	P= BPL 2025
geändert			
geändert			
Zeichnungs-Nr.: 1	M = 1 : 500		Anerkannt
Projekt: Spielplatz Burgunderweg			