

# Stadt Lauffen am Neckar Bauvorhaben Mühltorstraße Verkehrsuntersuchung

## Zählstellenplan



**1** Knotenpunktzählstelle  
am Donnerstag, den 24. Februar 2022

Für Verkehrsuntersuchung zur Verlegung des Knotenpunktes  
B 27/Ilfelder Straße (L 1105) erhoben:

**3b** Knotenpunktzählstelle  
am Donnerstag, den 17. November 2022


**↑** Kennzeichenerhebungen  
am Donnerstag, den 17. November 2022

**KE 1**

**5** Knotenpunktzählstelle  
am Donnerstag, den 30. März 2023

Erhebungszeitbereiche:  
06.00 bis 10.00 Uhr und  
15.00 bis 19.00 Uhr [Kfz/8 h]






**BS INGENIEURE**

Wettermarkt 5  
71640 Ludwigsburg  
Fon 07141.8696.0  
Fax 07141.8696.33


**Plan 6510-01  
2023**

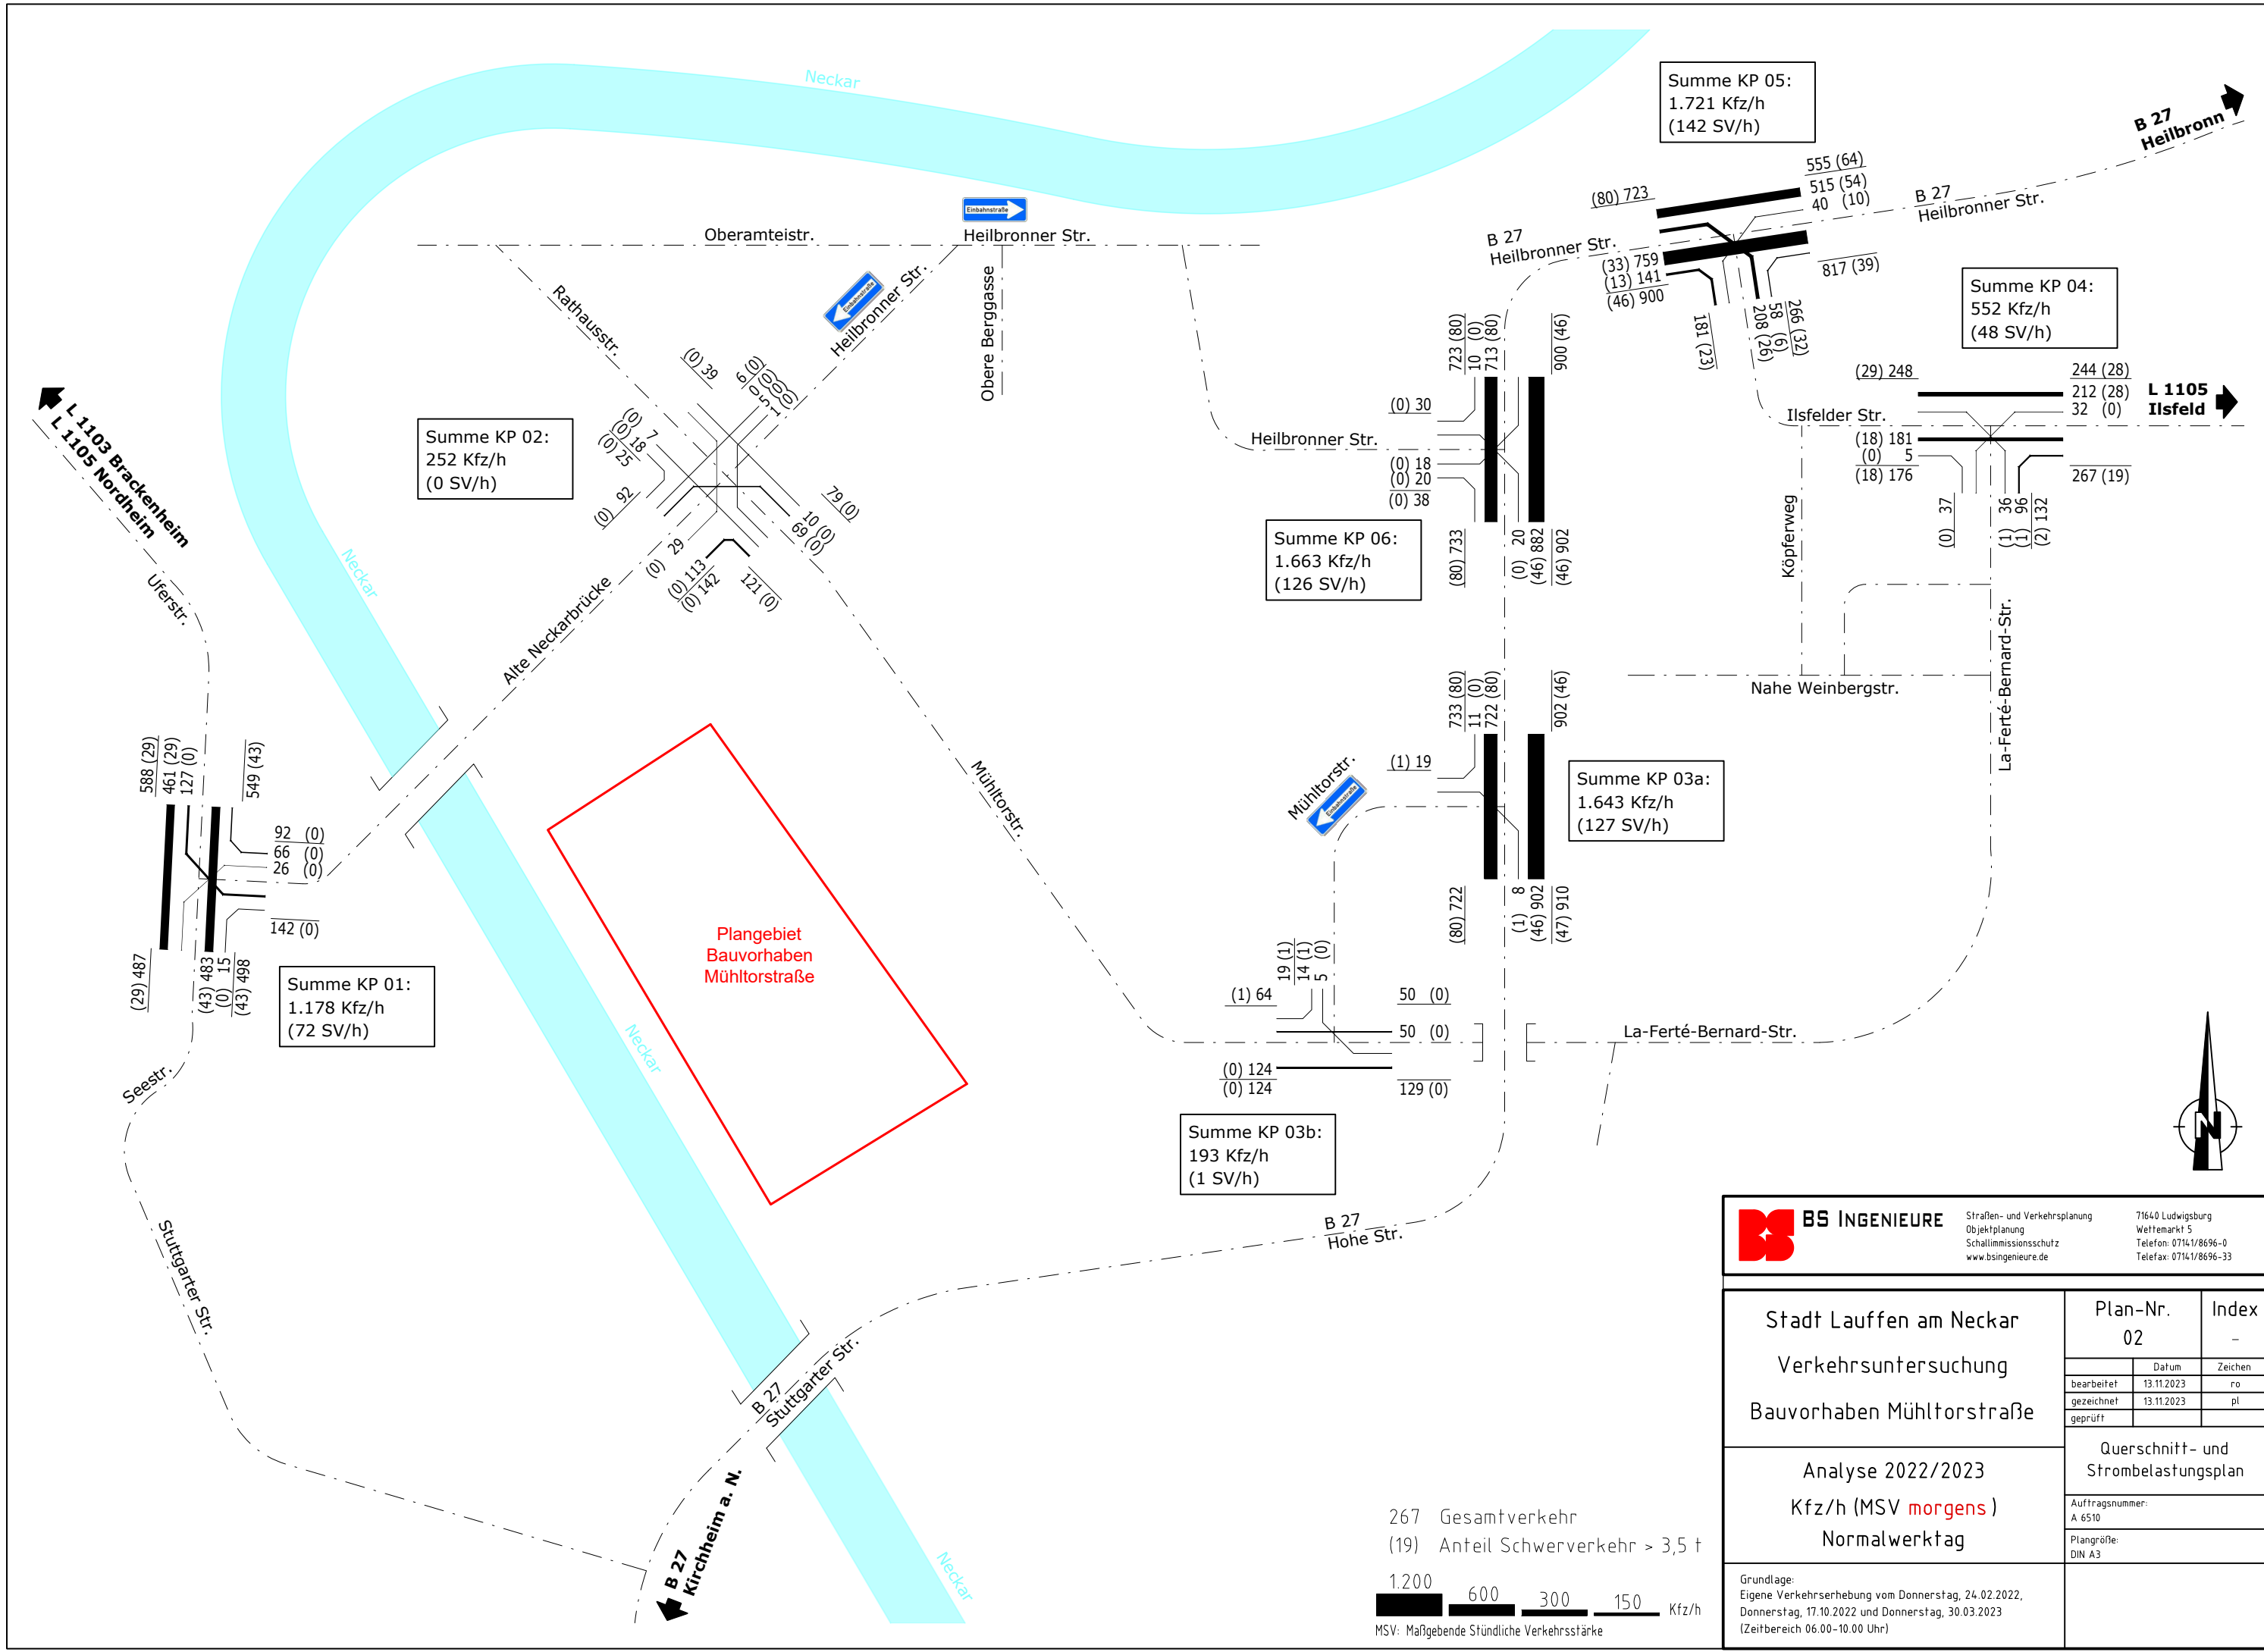

**BS INGENIEURE** Straßen- und Verkehrsplanung  
 Objektplanung  
 Schallimmissionsschutz  
 www.bsingenieure.de

71640 Ludwigsburg  
 Weltmarkt 5  
 Telefon: 07141/8696-0  
 Telefax: 07141/8696-33


Stadt Lauffen am Neckar Verkehrsuntersuchung Bauvorhaben Mühltorstraße	Plan-Nr. 02	Index -	
		Datum	Zeichen
	bearbeitet	13.11.2023	ro
	gezeichnet	13.11.2023	pl
Analyse 2022/2023 Kfz/h (MSV <b>morgens</b> ) Normalwerktag	Querschnitt- und Strombelastungsplan		
	Auftragsnummer: A 6510		
Grundlage: Eigene Verkehrserhebung vom Donnerstag, 24.02.2022, Donnerstag, 17.10.2022 und Donnerstag, 30.03.2023 (Zeitbereich 06.00-10.00 Uhr)			
Plangröße: DIN A3			

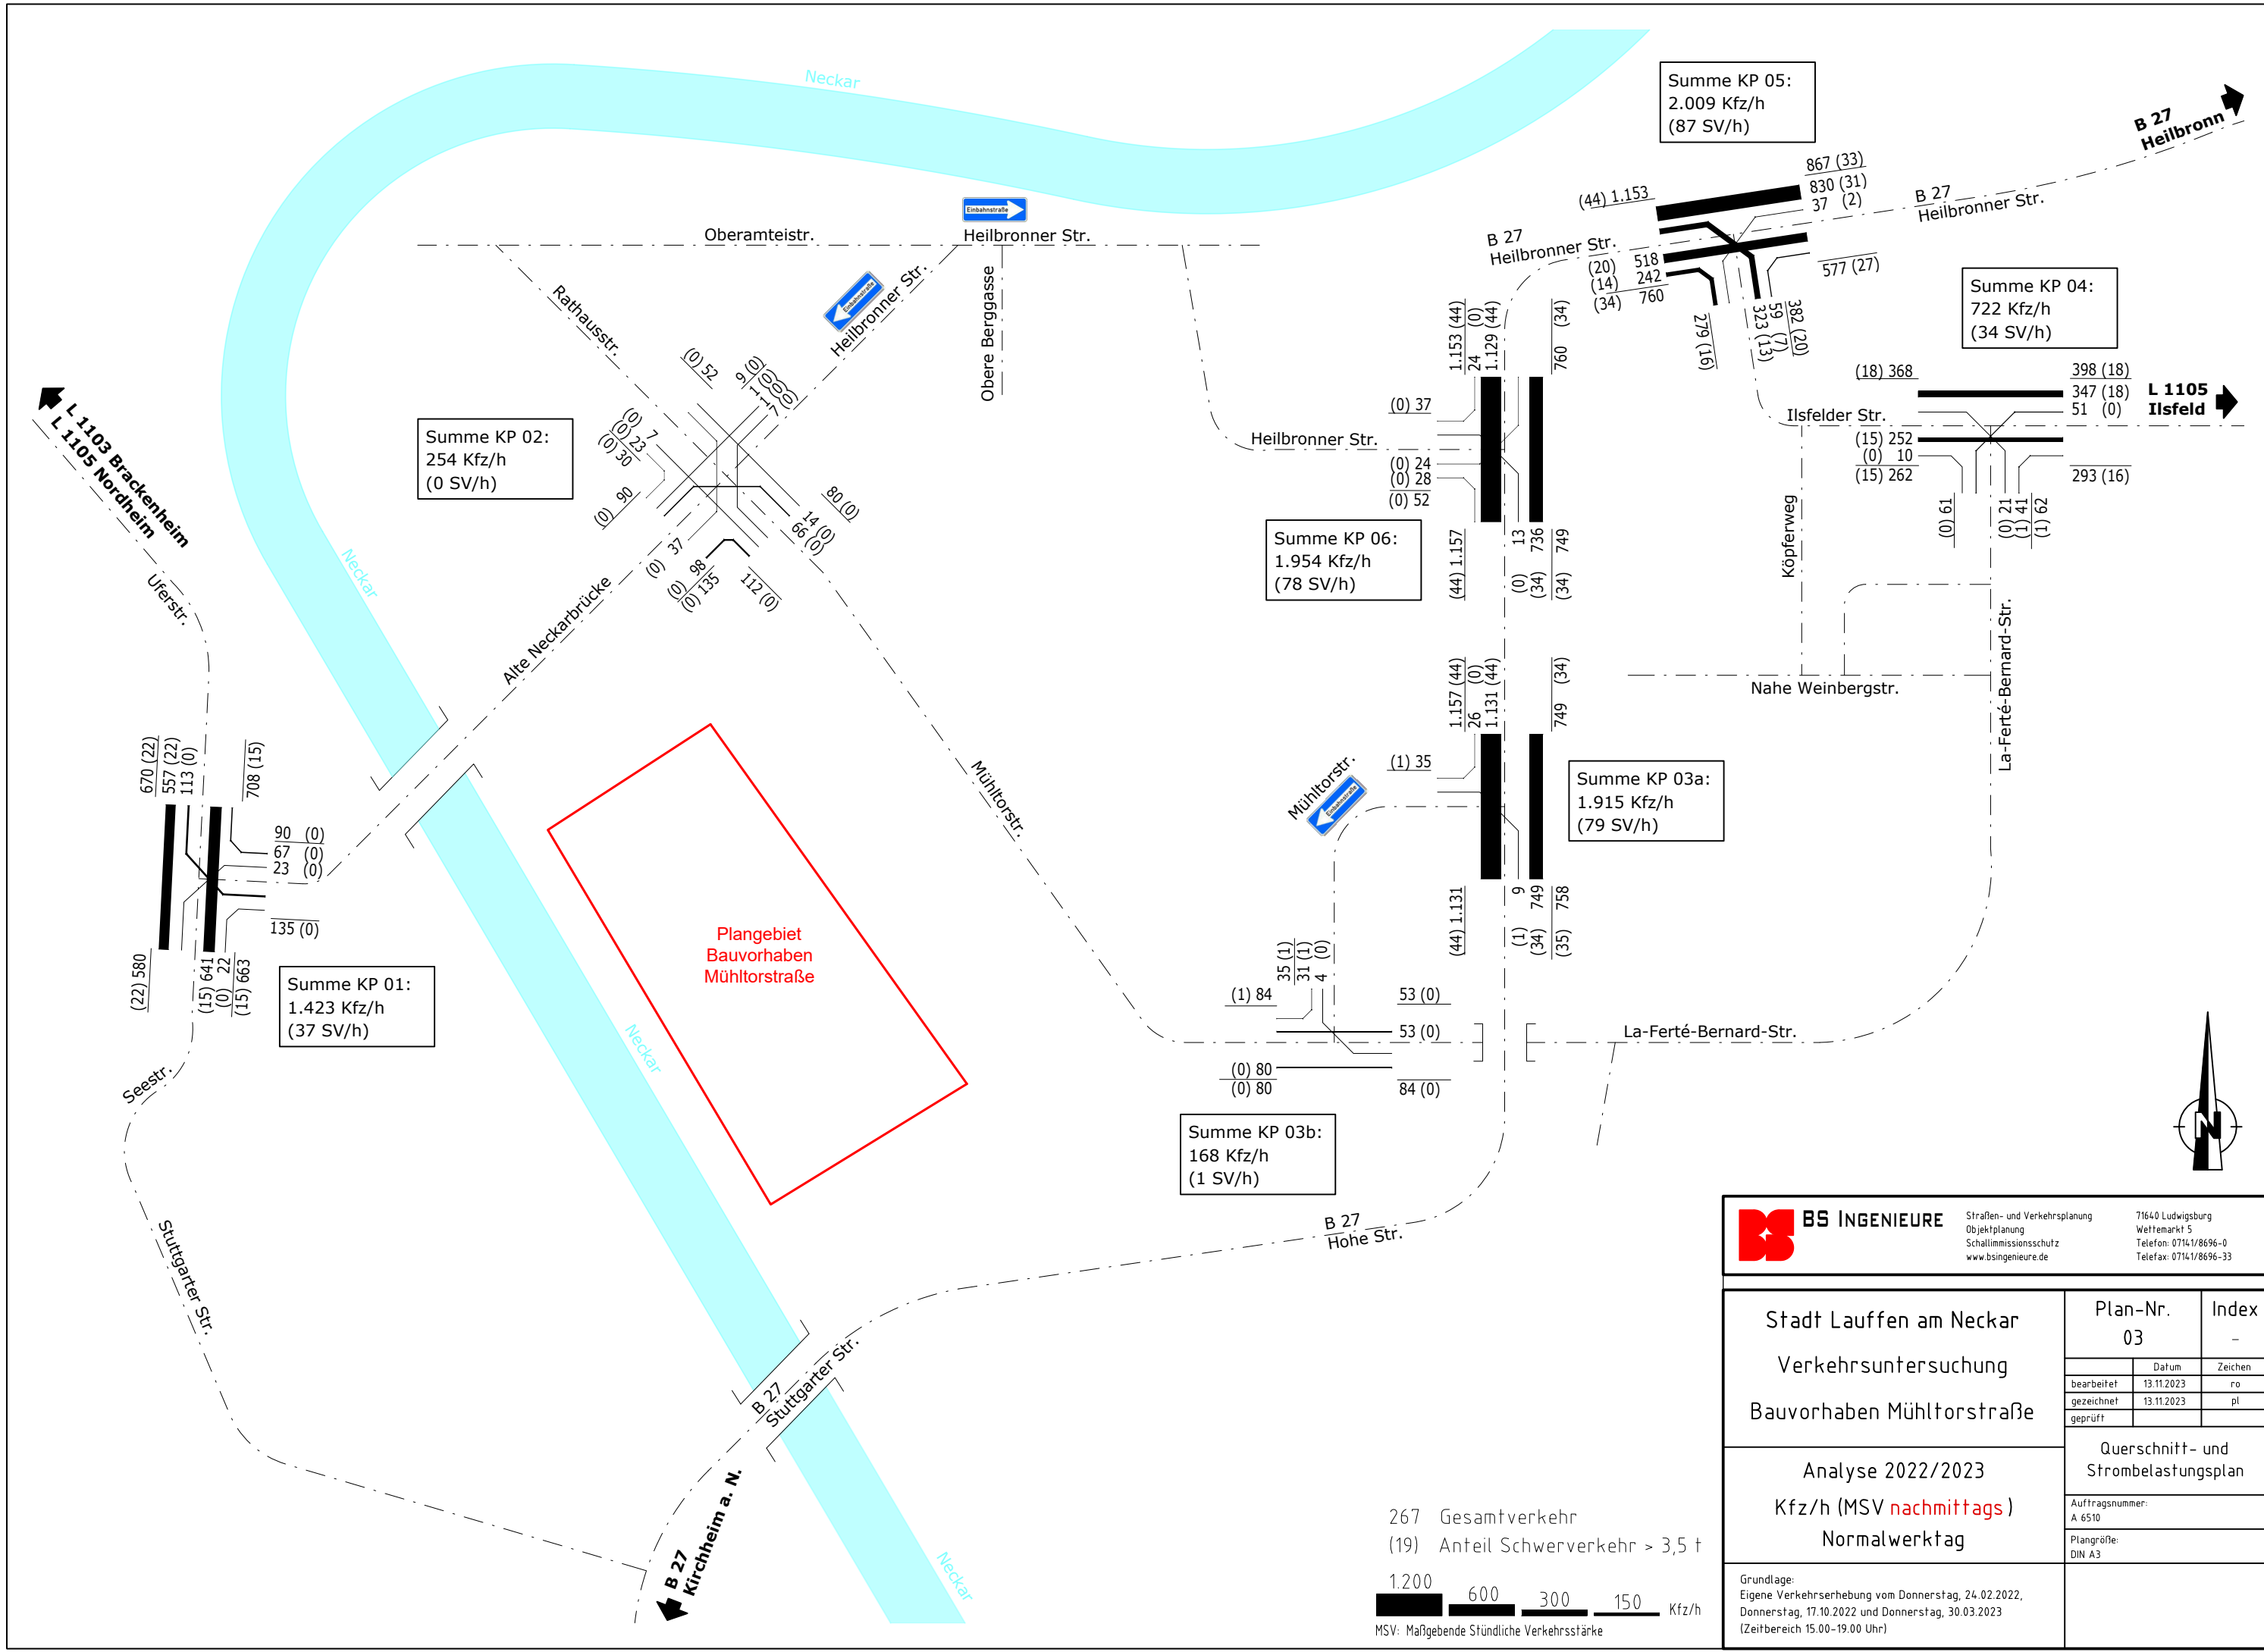


**BS INGENIEURE** Straßen- und Verkehrsplanung  
 Objektplanung  
 Schallimmissionsschutz  
 www.bsingenieure.de

71640 Ludwigsburg  
 Weltmarkt 5  
 Telefon: 07141/8696-0  
 Telefax: 07141/8696-33

Stadt Lauffen am Neckar Verkehrsuntersuchung Bauvorhaben Mühltorstraße	Plan-Nr.	03	Index	-
		Datum	Zeichen	
	bearbeitet	13.11.2023	ro	
	gezeichnet	13.11.2023	pl	
	geprüft			
Analyse 2022/2023 Kfz/h (MSV <b>nachmittags</b> ) Normalwerktag	Querschnitt- und Strombelastungsplan			
	Auftragsnummer: A 6510			
	Plangröße: DIN A3			
Grundlage: Eigene Verkehrserhebung vom Donnerstag, 24.02.2022, Donnerstag, 17.10.2022 und Donnerstag, 30.03.2023 (Zeitbereich 15.00–19.00 Uhr)				

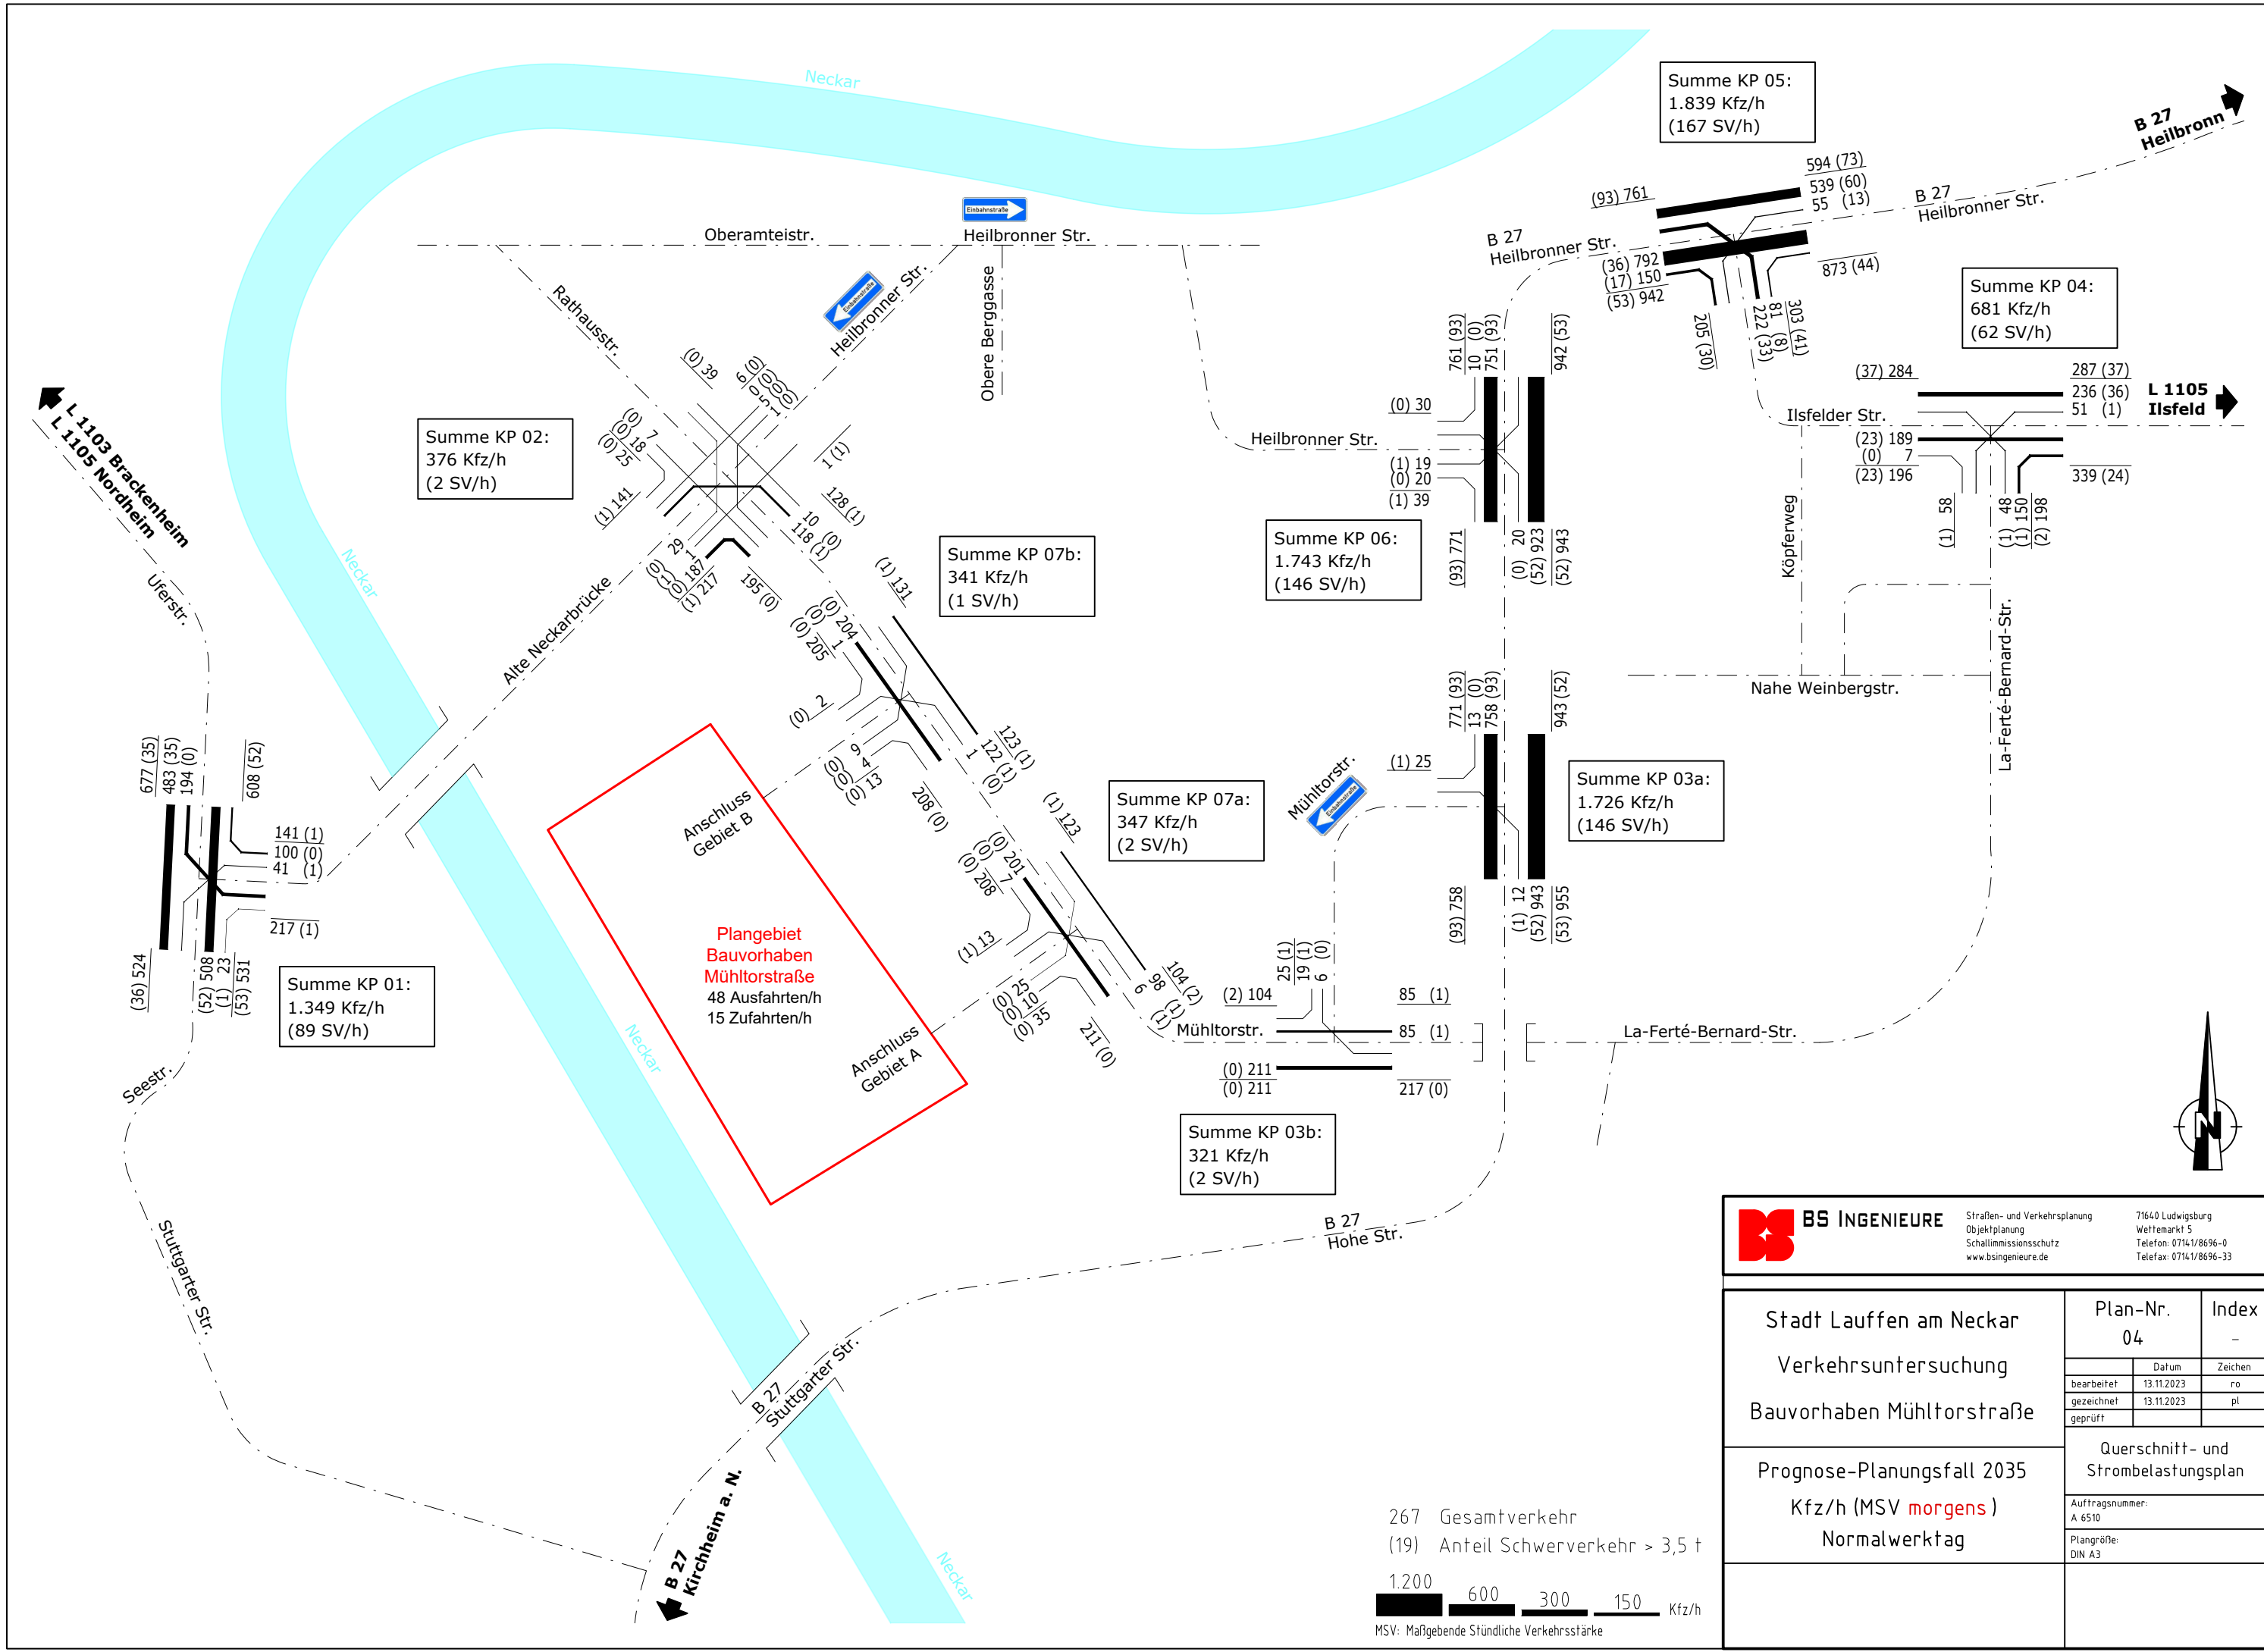

	Straßen- und Verkehrsplanung Objektplanung Schallimmissionsschutz www.bsingenieure.de		71640 Ludwigsburg Weltmarkt 5 Telefon: 07141/8696-0 Telefax: 07141/8696-33	
	Stadt Lauffen am Neckar Verkehrsuntersuchung Bauvorhaben Mühltorstraße Prognose-Planungsfall 2035 Kfz/h (MSV morgens) Normalwerktag	Plan-Nr. 04	Index -	Datum 13.11.2023
	bearbeitet gezeichnet geprüft	13.11.2023 13.11.2023	ro pl	
	Querschnitt- und Strombelastungsplan		Auftragsnummer: A 6510	Plangröße: DIN A3

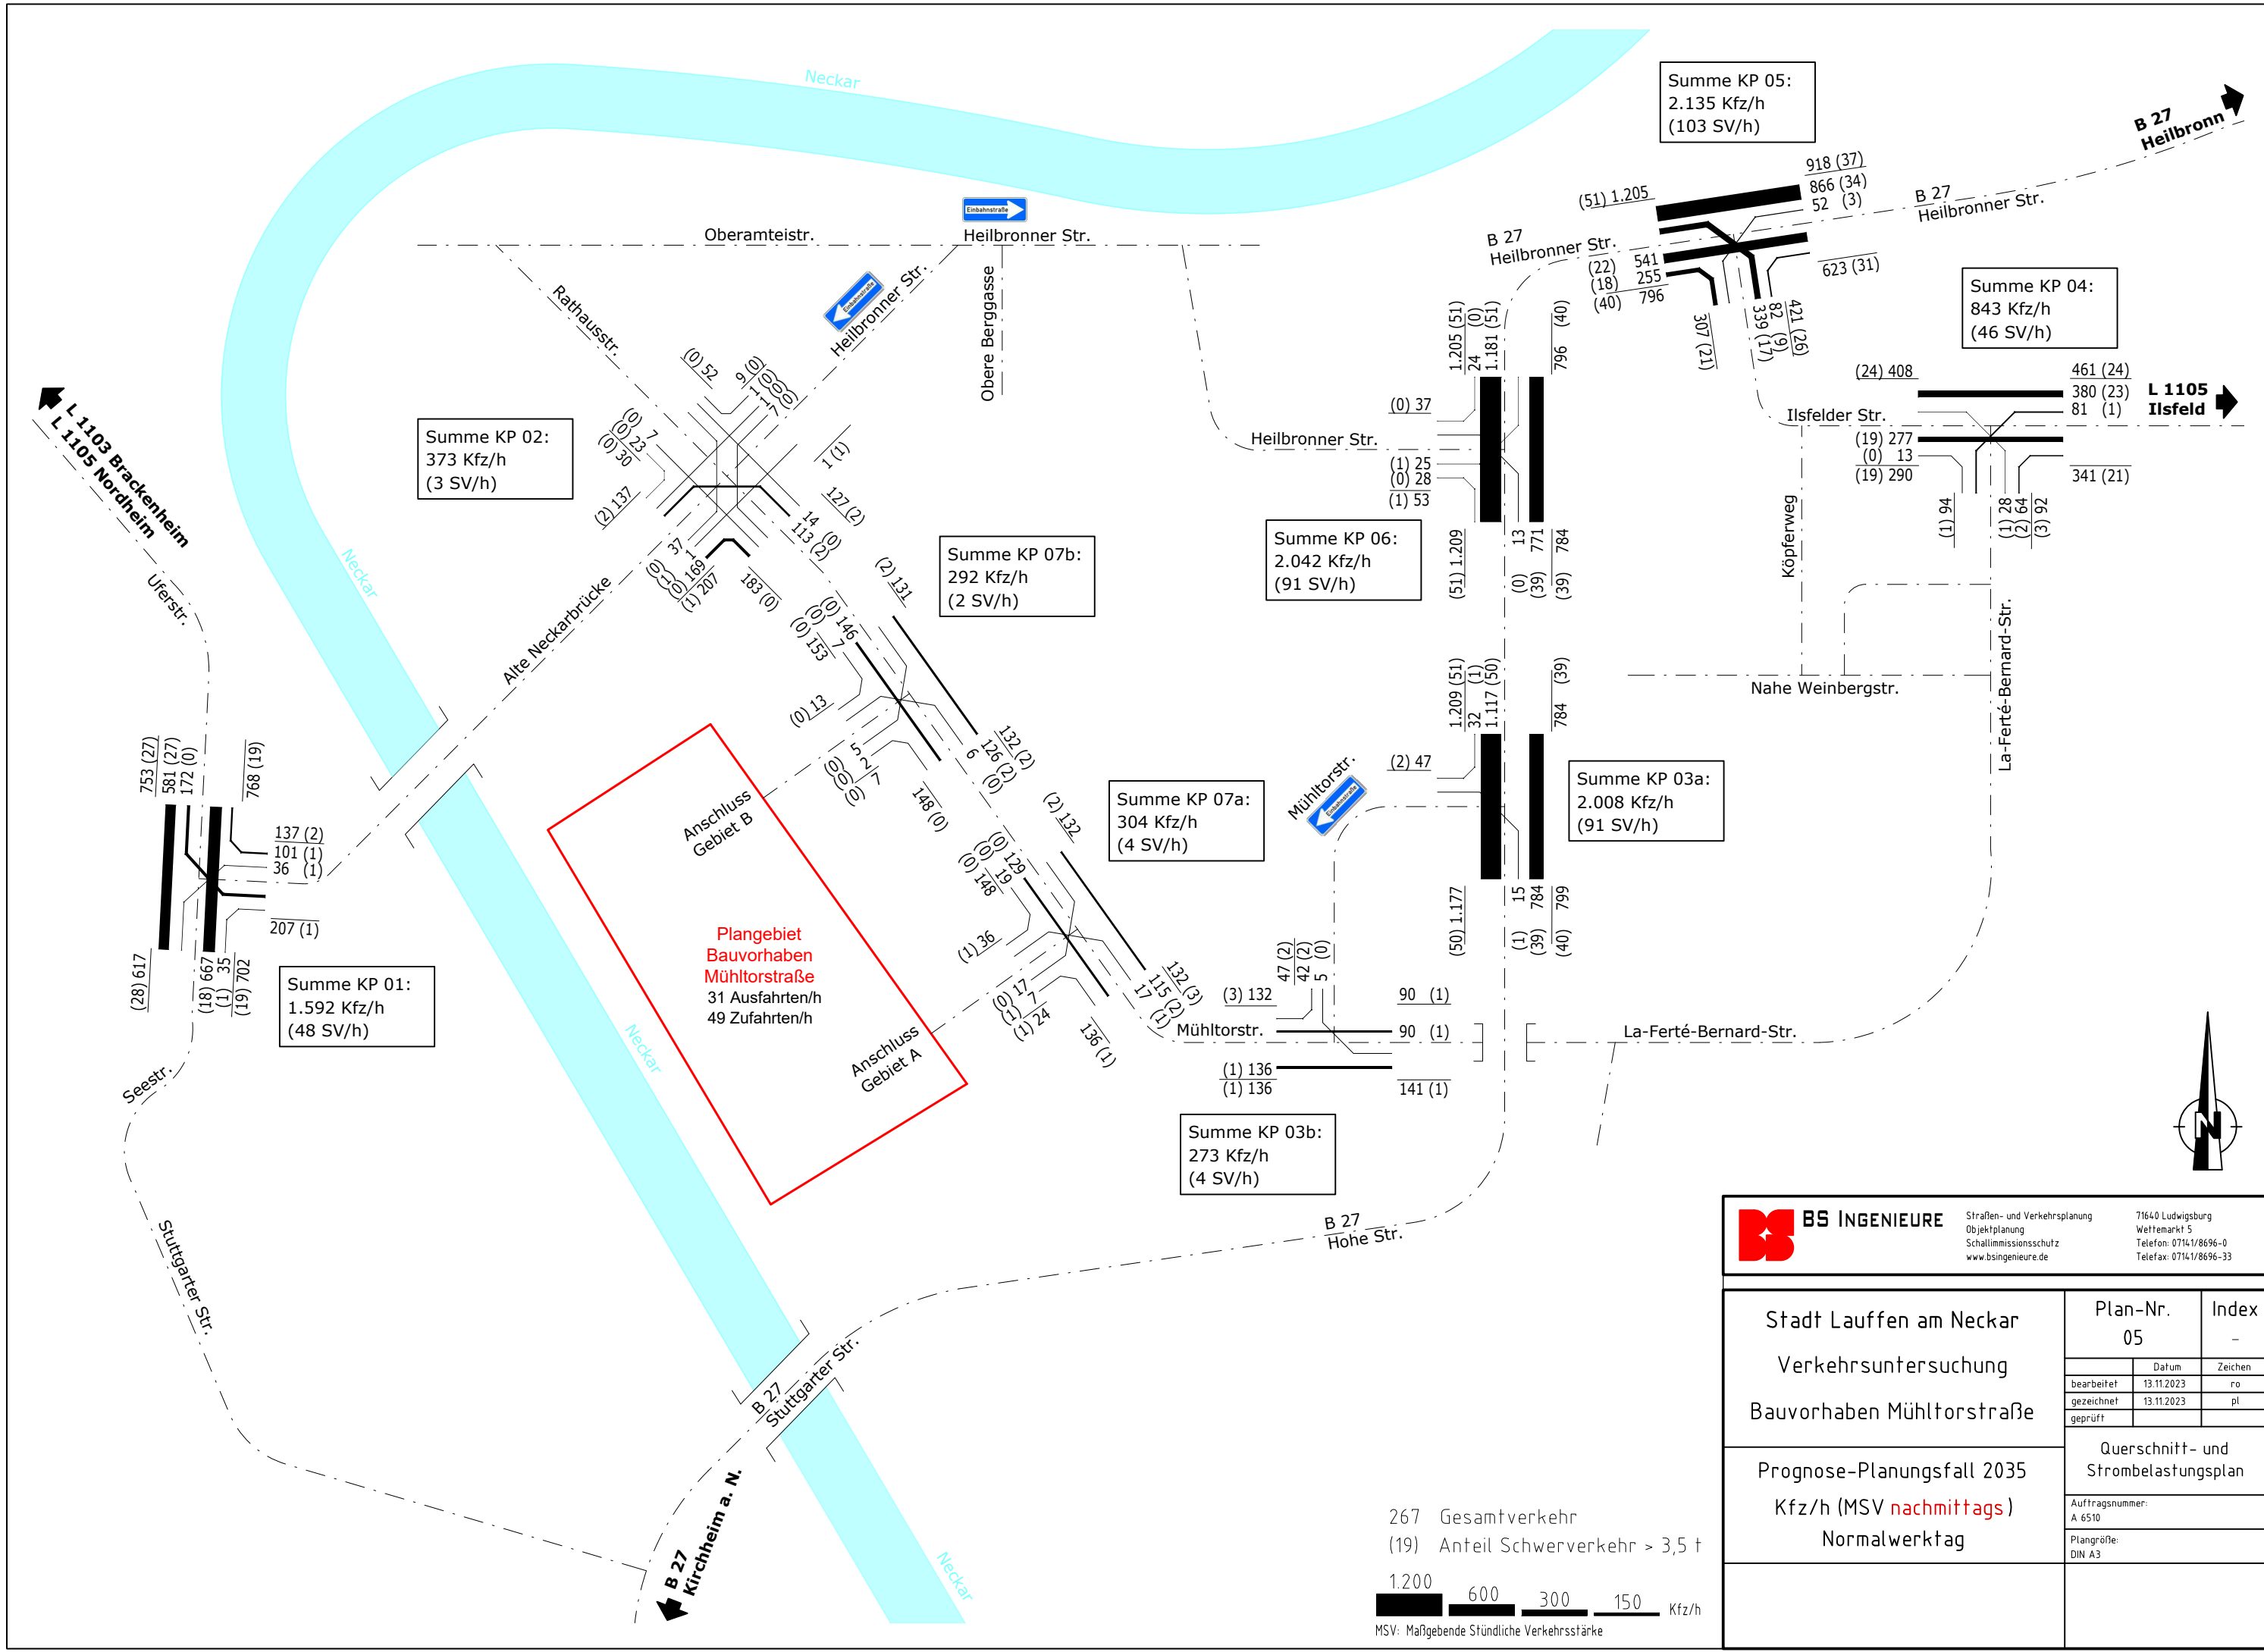

**BS INGENIEURE** Straßen- und Verkehrsplanung  
Objektplanung  
Schallimmissionsschutz  
www.bsingenieure.de

71640 Ludwigsburg  
Weltmarkt 5  
Telefon: 07141/8696-0  
Telefax: 07141/8696-33

Stadt Lauffen am Neckar Verkehrsuntersuchung Bauvorhaben Mühltorstraße	Plan-Nr.	05	Index	-
		Datum	Zeichen	
	bearbeitet	13.11.2023	ro	
	gezeichnet	13.11.2023	pl	
Prognose-Planungsfall 2035 Kfz/h (MSV <b>nachmittags</b> ) Normalwerktag	Querschnitt- und Strombelastungsplan			
	Auftragsnummer: A 6510			
	Plangröße: DIN A3			



Bildquelle: Stadt Ludwigsburg



**BS INGENIEURE** Straßen- und Verkehrsplanung  
 Objektplanung  
 Schallimmissionsschutz  
 www.bsingenieure.de

71640 Ludwigsburg  
 Weltmarkt 5  
 Telefon: 07141/8696-0  
 Telefax: 07141/8696-33

Stadt Lauffen am Neckar Verkehrsuntersuchung Bauvorhaben Mühltorstraße	Plan-Nr. 06	Index -
	Datum	Zeichen
	bearbeitet 14.11.2023 gezeichnet 14.11.2023 geprüft	ro pl
Überprüfung der Fahrgassenbreite in der westlichen Mühltorstraße	Auftragsnummer: A 6510	Plangröße: DIN A3

Bildquelle: Stadt Lauffen am Neckar