


1. PLÄNE

- Plan 4649-01: Lärmkartierung L_{DEN} - ohne Maßnahmen
- Plan 4649-02: Lärmkartierung L_{NIGHT} - ohne Maßnahmen
- Plan 4649-03: Hot spots L_{DEN} - ohne Maßnahmen
- Plan 4649-04: Hot spots L_{NIGHT} - ohne Maßnahmen

LÄRMAKTIONSPLAN

Ohne Maßnahmen

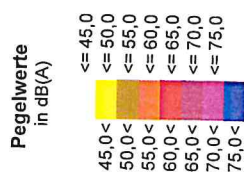

Legende

- 

 Emission Straße

 Straße

 Best. Gebäude

 Best. Lärmschutzwand

 Best. Lärmschutzwall


Maßstab 1:10000



Planstand: 08. Juli 2009 - Vorentwurf 1



Wettemarkt 5
71640 Ludwigsburg
Fon 07141. 8696. 42
Fax 07141. 8696. 34

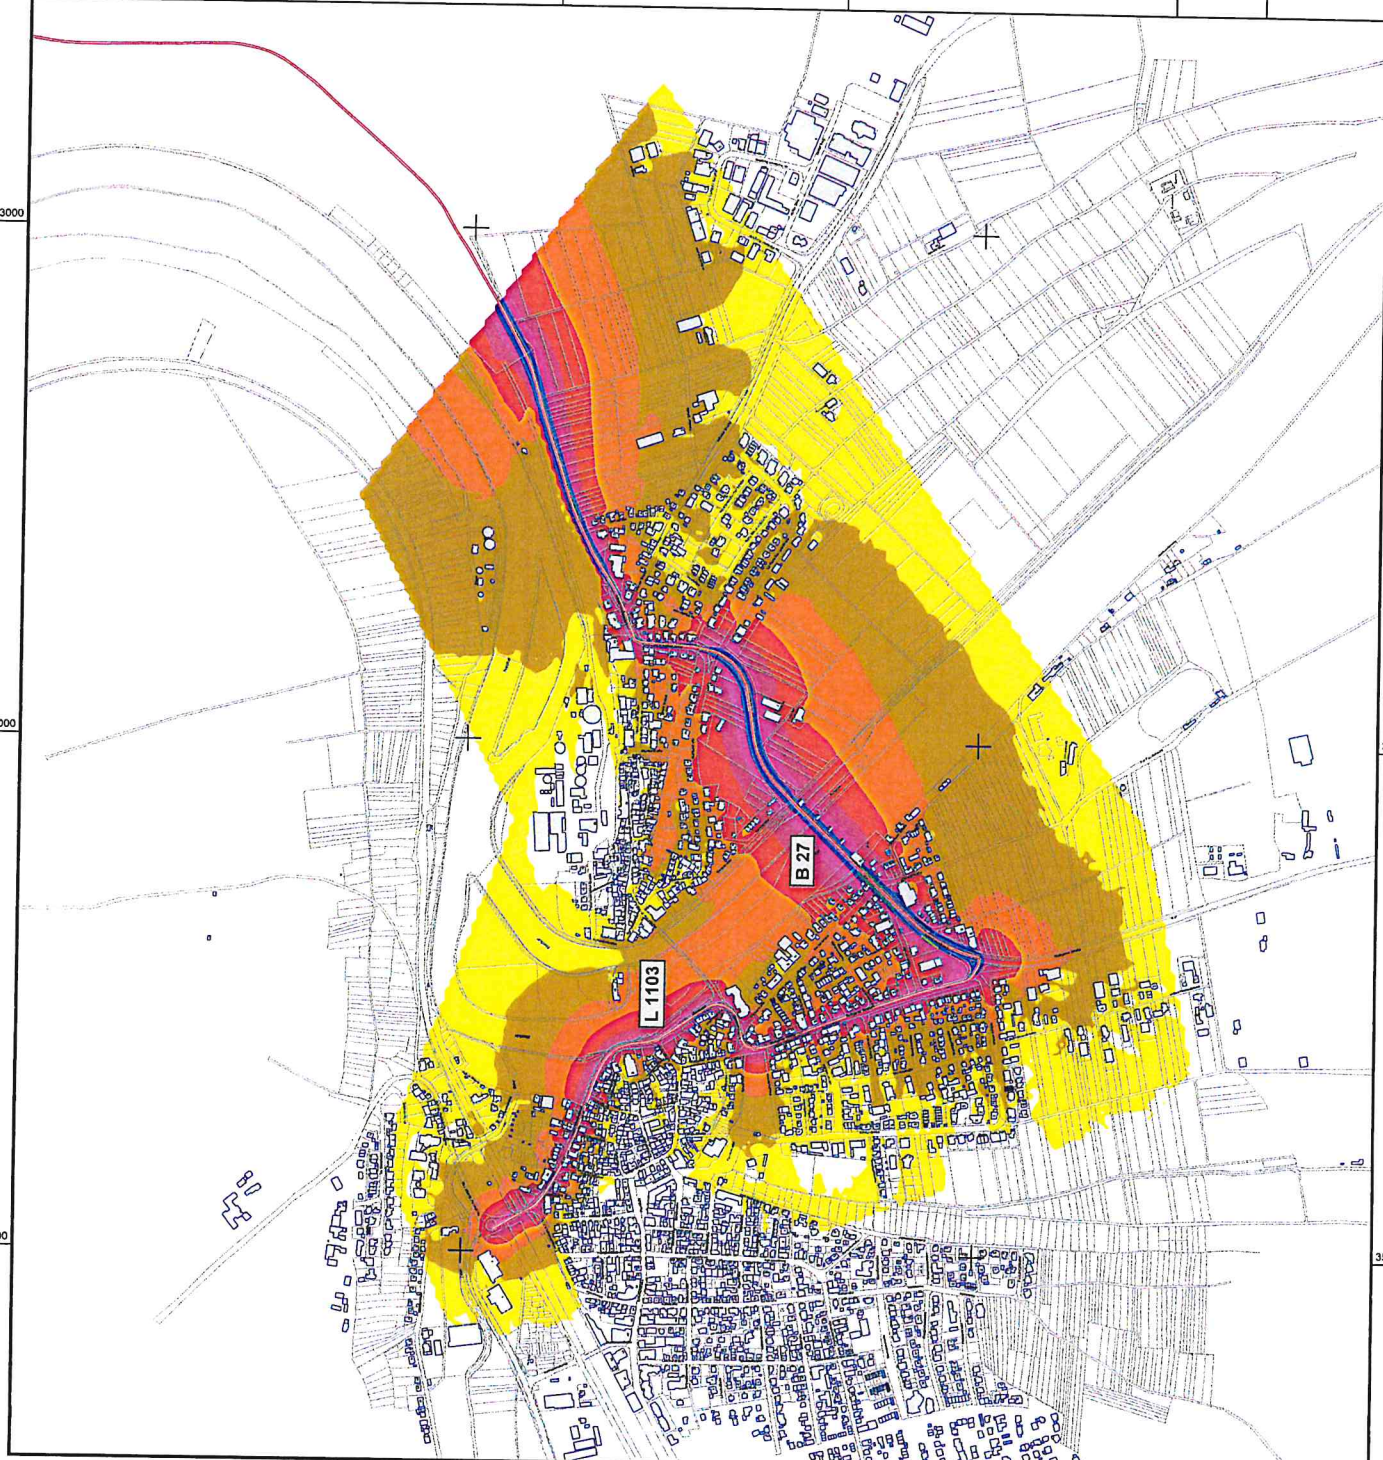


STADT LAUFFEN / NECKAR

LÄRMAKTIONSPLAN

Lärmkartierung Lnight

Ohne Maßnahmen

Pegelwerte
in dB(A)

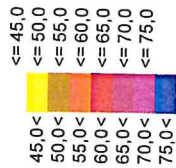

Legende

- Emission Straße
- Straße
- Best. Gebäude
- Best. Lärmschutzwand
- Best. Lärmschutzwall

Maßstab 1:10000



Plan Nr. 4649-02

Planstand: 08. Juli 2009 - Vorentwurf 1

BS INGENIEURE
Wettermarkt 5
71640 Ludwigsburg
Fon 07141.8696.42
Fax 07141.8696.34



STADT LAUFFEN / NECKAR


LÄRMAKTIONSPLAN

Lärmkartierung Lden

Ohne Maßnahmen

hot - spots

Über Schwellenwert (Lnight = 60dB(A))
in Einw. / km²

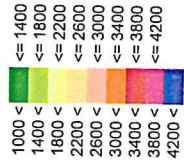

Legende

- Emission Straße
- Straße
- Best. Gebäude
- Best. Lärmschutzwand
- Best. Lärmschutzwall

Maßstab 1:10000



Plan Nr. 4649-03

Planstand: 08. Juli 2009 - Vorentwurf 1

BS INGENIEURE
Weienmatt 5
71840 Ludwigsburg
Fon 07141 8656 42
Fax 07141 8656 34



STADT LAUFFEN / NECKAR


LÄRMAKTIONSPLAN

Lärmkartierung Lnight


Ohne Maßnahmen

hot - spots

Über Schwellenwert (Lnight = 60dB(A))
in Einw. / km²

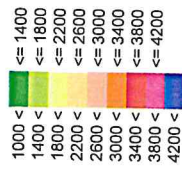

Legende

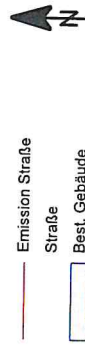

Emission Straße

Straße

Best. Gebäude

Best. Lärmschutzwand

Best. Lärmschutzwall

Maßstab 1:10000



Plan Nr. 4649-04

Planstand: 08. Juli 2009 - Vorentwurf 1

BS INGENIEURE
Weienmard 5
71640 Ludwigsburg
Fon 07141 8656 42
Fax 07141 8656 34




STADT LAUFFEN / NECKAR

LÄRMAKTIONSPLAN

Lärmkartierung Lden
Mit Maßnahmen

Pegelwerte
in dB(A)

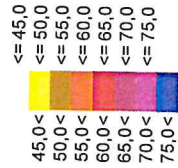

Legende


- Emission Straße
- Straße
- Best. Gebäude
- Gepl. Lärmschutzwand
- Best. Lärmschutzwand
- Best. Lärmschutzwall

Maßstab 1:10000



Plan Nr. 4649-05
Planstand: 08. Juli 2009 - Vorentwurf 1

BS INGENIEURE
Wettermarkt 5
71640 Ludwigsburg
Fon 07141. 8696. 42
Fax 07141. 8696. 34

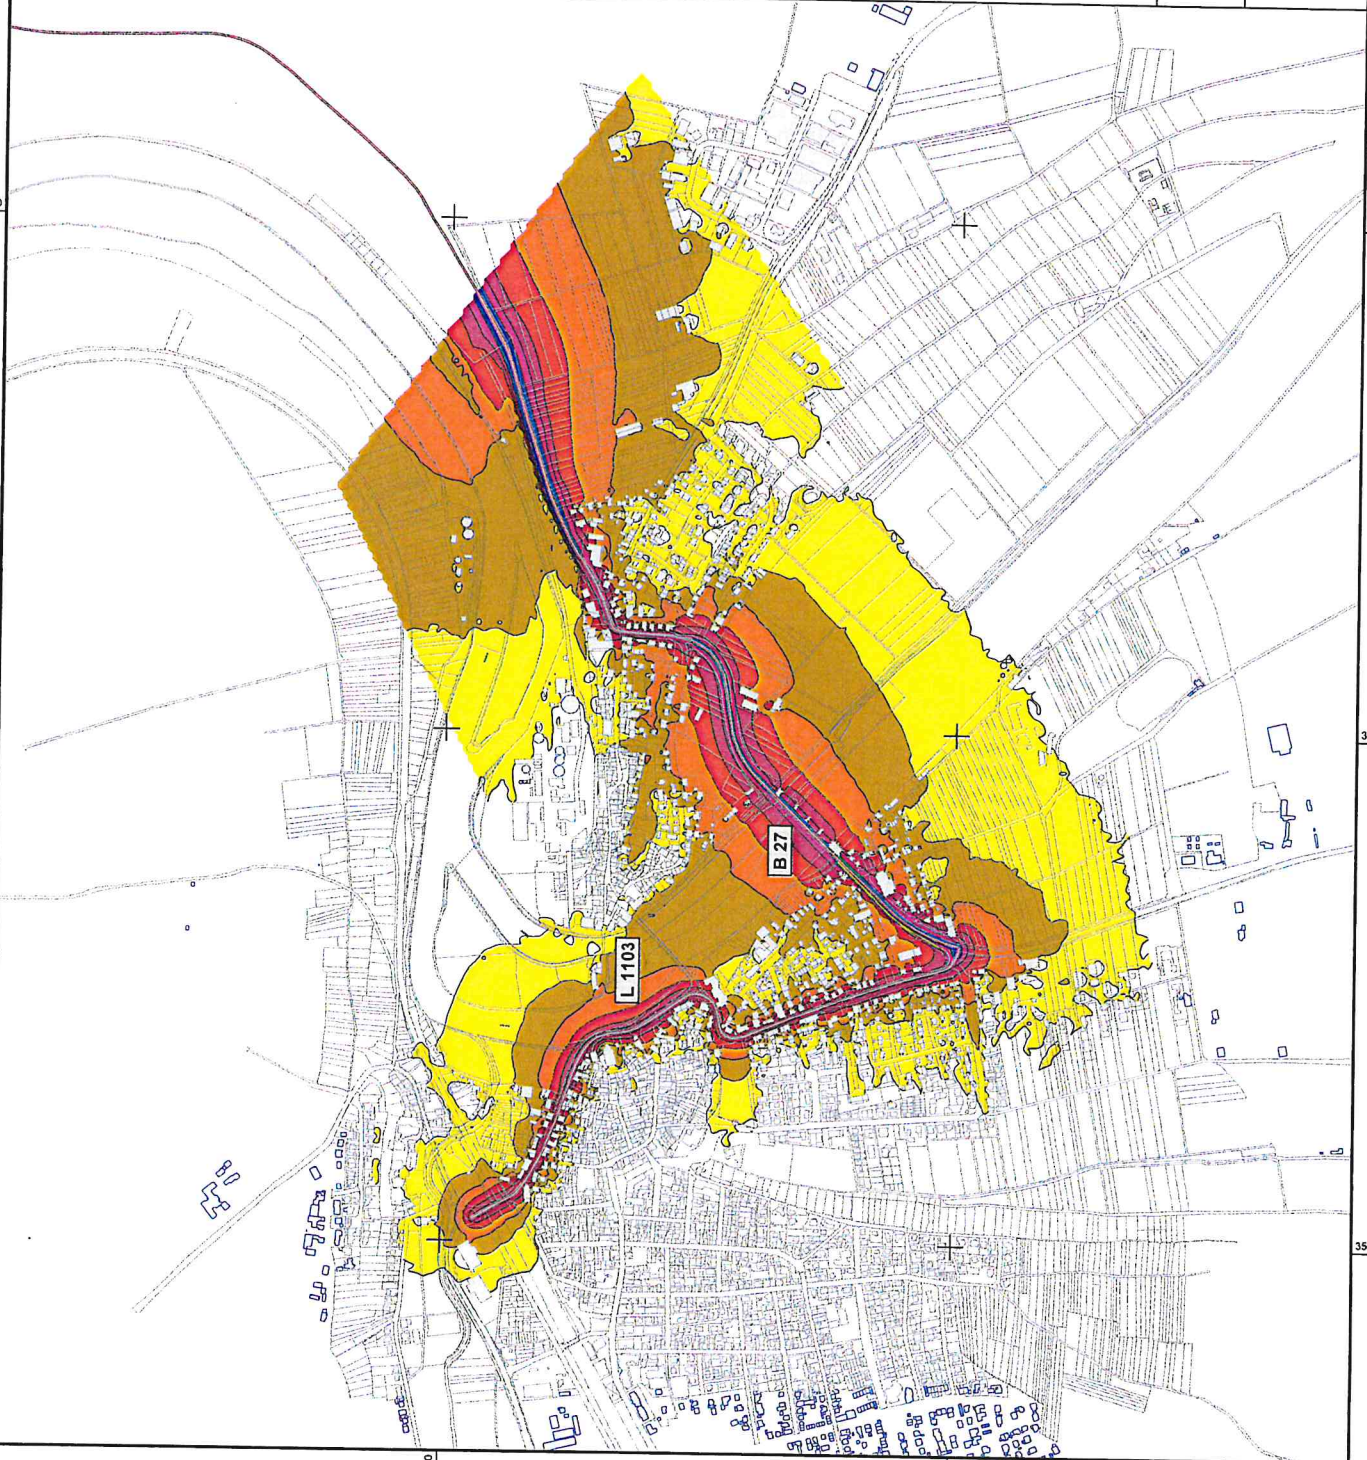


STADT LAUFFEN / NECKAR

LÄRMAKTIONSPLAN

Lärmkartierung Lnight
Mit Maßnahmen

Pegelwerte
in dB(A)

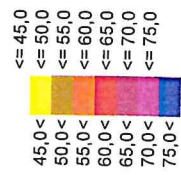

Legende


- Emission Straße
- Straße
- Best. Gebäude
- Gepl. Lärmschutzwand
- Best. Lärmschutzwand
- Best. Lärmschutzwall

Maßstab 1:10000



Plan Nr. 4649-06
Planstand: 08. Juli 2009 - Vorentwurf 1

BS INGENIEURE
Weienmarkt 5
71634 Ludwigsburg
Fon 07141 8956 42
Fax 07141 8956 34

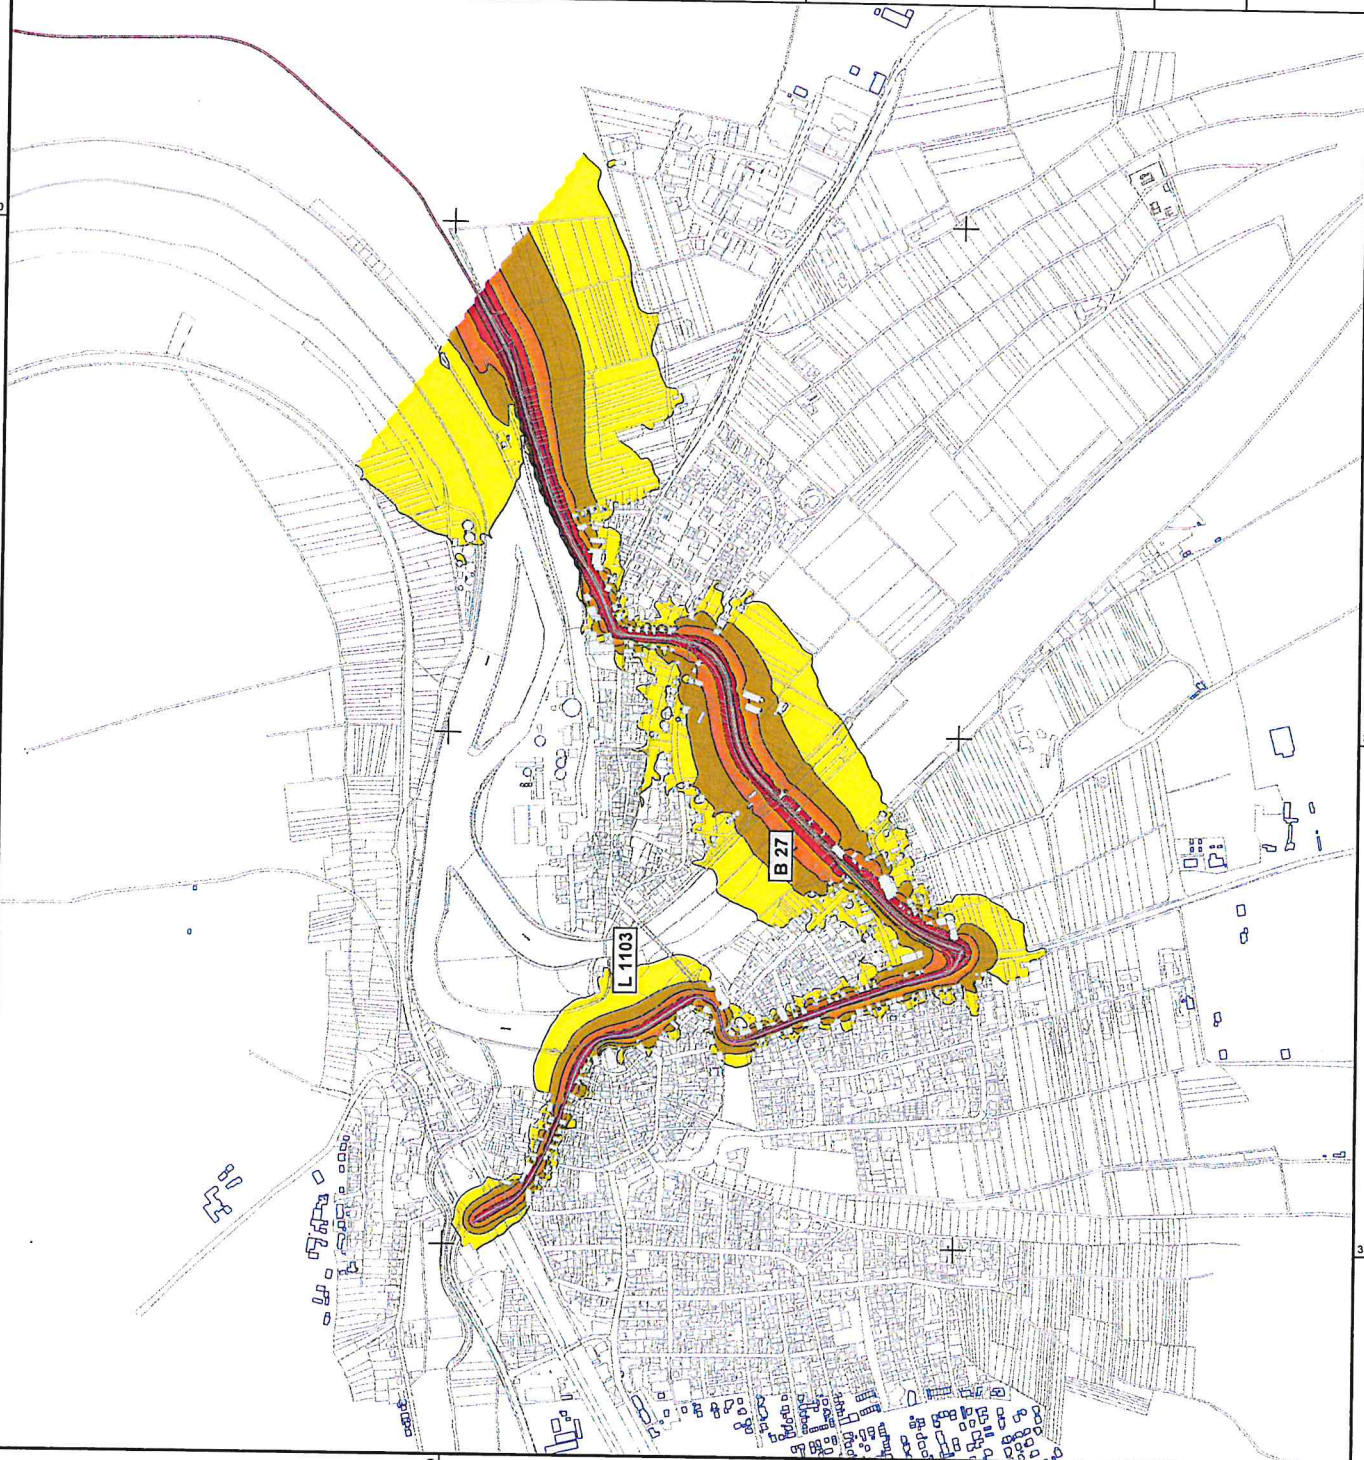

2. LISTE EINWOHNERZAHLEN

Lärmaktionsplan Lauffen am Neckar

Erhebung der Einwohnerzahlen entlang der betroffenen Straßen

Straße	Gebäude-Nr.	Betroffene	oLS	Betroffene	mLS
Jahnstraße	13	7	rot	7	rot
	14	4	rot	4	rot
Ilsefelder Straße	1	4	rot	4	rot
	3	6	orange	6	orange
	6	5	orange	5	orange
Heilbronner Straße	93	0	rot	0	rot
	94	2	rot	2	orange
	97	0	rot	0	rot
	98	18	rot	18	rot
	98/1	22	orange	22	---
	99	0	rot	0	rot
	100	5	drot	5	rot
	102	0	drot	0	rot
Hohe Straße	3	2	drot	2	rot
	5	1	drot	1	rot
	6	0	rot	0	orange
	7	2	rot	2	rot
	8	6	rot	6	orange
	9	8	rot	8	orange
	10	3	rot	3	orange
	11	1	rot	1	orange
	13	4	drot	4	rot
Nahe Weinbergstraße	8	5	orange	5	---
La Ferte-Bernard-Straße	4	6	rot	6	orange
Mühltorstraße	62	6	rot	6	rot
	73	2	orange	2	---
Hofacker	2	0	rot	0	orange
Kanalstraße	9	3	orange	3	---
	12	0	drot	0	drot
	14	0	lila	0	drot
	16	0	drot	0	rot
	20	0	lila	0	drot
Neckarstraße	2	1	rot	1	---
	43	2	orange	2	---
	45	1	rot	1	---
	47	1	drot	1	orange
	48	2	rot	2	---
	49	5	rot	5	orange
	51/1	0	lila	0	lila
	51	2	rot	2	orange
	53	4	orange	4	---
	54	4	drot	4	drot
	55	2	orange	2	orange
	57	2	orange	2	---
Friedenstraße	6	5	rot	5	---
	8	4	rot	4	---
	10	0	rot	0	---
	12	1	rot	1	---
	17	0	rot	0	---
	19	7	orange	7	---
	20	3	orange	3	---
	23	0	orange	0	---
	24	3	orange	3	---
	25	2	rot	2	orange

Lärmaktionsplan Lauffen am Neckar

Erhebung der Einwohnerzahlen entlang der betroffenen Straßen

Am Turnerheim	1	4	rot	4	orange
	3	2	rot	2	orange
	5	3	rot	3	orange
	7	1	rot	1	rot
	9	2	rot	2	rot
	11	2	orange	2	---
Stuttgarter Straße	13	2	orange	2	---
	17	6	drot	6	orange
	19	0	rot	0	orange
	21	10	rot	10	orange
	22/1	14	orange	14	---
	25	3	rot	3	orange
	28	4	rot	4	orange
	29	5	drot	5	rot
	30	2	drot	2	rot
	31	6	rot	6	rot
	34/1	3	rot	3	orange
	34	8	rot	8	orange
	35	0	rot	0	orange
	36	5	drot	5	rot
	38	1	rot	1	orange
	39	8	rot	8	orange
	40	1	rot	1	orange
	41	3	rot	3	orange
	44	4	drot	4	rot
	49	9	rot	9	orange
	50	3	orange	3	---
	51	2	rot	2	orange
	52	12	rot	12	orange
	54	7	rot	7	orange
	56	6	rot	6	orange
	57	5	rot	5	orange
	58	2	rot	2	rot
	60	4	orange	4	---
	62	11	orange	11	---
	64/1	2	rot	2	---
	64/2	1	rot	1	orange
	66	7	orange	7	---
	68	5	orange	5	---
	70	4	orange	4	---
	72	4	orange	4	---
	75	4	rot	4	orange
	77	0	rot	0	orange
Wielandstraße	3	3	orange	3	---
Paulinenstraße	11	0	rot	0	orange
	12	5	rot	5	orange
Schubartstraße	1	3	orange	3	---
Wilhelmstraße	11	6	orange	6	---
	12	9	drot	9	rot
	13	6	orange	6	---
Friedhofstraße	1	2	orange	2	---
Seestraße	1	64	rot	64	orange
	6	1	rot	1	orange

Lärmaktionsplan Lauffen am Neckar

Erhebung der Einwohnerzahlen entlang der betroffenen Straßen

Brückenstraße	3	0	rot	0	orange
	4	17	rot	17	rot
	6	7	rot	7	rot
	8	0	drot	0	rot
	12	0	rot	0	orange
	16	18	orange	18	orange
Lange Straße	2	3	rot	3	orange
	6	4	orange	4	---
Kirchstraße	18	7	rot	7	orange
Kiesstraße	1	1	rot	1	rot
	2	0	orange	0	---
	3	3	rot	3	rot
	6	0	orange	0	---
	8	3	rot	3	orange
	10	3	rot	3	orange
	11	2	drot	2	rot
	12	4	rot	4	orange
	13	1	drot	1	rot
	16	0	rot	0	orange
	20	2	drot	2	orange
	21	1	drot	1	rot
	22	0	drot	0	orange
	23	4	rot	4	orange
	24	0	drot	0	rot
	25	4	drot	4	rot
	26	2	rot	2	orange
	27	4	drot	4	rot
	29	3	rot	3	---
	32	20	orange	0	---
	35	4	drot	6	rot
	39	4	drot	4	rot
	41	3	drot	3	rot
	43	7	drot	7	rot
	45	4	drot	4	rot
	47	3	rot	3	---
	49	4	rot	4	orange
	51	0	rot	0	orange
	55	19	orange	19	---
	59	5	rot	5	orange
Bergstraße	9	7	drot	7	rot
	9/1	1	orange	1	---

Summe ohne Lärmschutz		Summe mit Lärmschutz	
204	orange	276	orange
331	rot	160	rot
95	drot	4	drot
0	lila	0	lila

3. EINWENDUNGEN

Lärmaktionsplan der Stadt Lauffen a.N.

Abwägungstabelle - Träger öffentlicher Belange

Rücklauf zur Behördenbeteiligung nach § 4 (2) Entwurfsauslegung

Auslegung des Plans: 05.02. – 05.03.2010

Rücklauf	Anregung	Beurteilung/ Handlungsvorschlag
Landratsamt Heilbronn Straßenbauamt	Lerchenstr. 40 Außenstelle Rollwagstr. 16	Verweis auf etwaig betroffene Straßenbaustraßen
Polizeidirektion Heilbronn Führungs- und Einsatzstab Sachbereich Verkehr	Karlstr. 108	Verweis auf Straßenverkehrs- behörden.
Landratsamt Heilbronn Ordnungs- und Verkehrsamt - Sachgebietsleitung Verkehrsbehörde und Bußgeldstelle	Lerchenstr. 40	Hinweis: Nach den Lärmschutz- richtlinien steht die besondere Ver- kehrsfunktion der Straßen überört- lichen Verkehrs einer Geschwindig- keitsbeschränkung auf 30 km/h entgegen. Verkehrsrechtliche Maßnahmen zum Lärmschutz dürfen nur mit Zustimmung der obersten Landes- behörde angeordnet werden. Vorerst passive Schallschutzmaß- nahmen (Lärmschutzfenster) prüfen.
Regionalverband Heilbronn-Franken	Frankfurter Str. 8	Die Umsetzung eines Programms zum passiven Schallschutz wird geprüft. Ein Programm zum passiven Lärm- schutz wird geprüft. Den vom RP angebotenen Geschwindigkeits- reduzierungen wird zugestimmt. An der Forderung nach dem Bau einer Nordtangente wird festgehalten.

Rücklauf	Anregung	Beurteilung/ Handlungsvorschlag
Regierungspräsidium Stuttgart, Straßenwesen und Verkehr Dienstgebäude Industriestr. 5 Ref. 41, Recht und Verwaltung, Grunderwerb	Postfach 80 07 09 70507 Stuttgart	29.04.2010 - <u>Nordumfahrung</u>; aufgrund der hohen Kosten eher unwahrscheinlich - <u>Lärmschutzwand B27</u>=denkbar - <u>Geschwindigkeitsbeschränkung auf 30 km/h in der Seestraße (L1103)</u>; - <u>Schallschutzprogramm</u>:
Regierungspräsidium Stuttgart Straßenwesen und Verkehr Ref. 41	27.09.2010	- An der Forderung nach dem Bau einer Nordtangente wird festgehalten. - An der Forderung nach einer Lärmschutzwand wird festgehalten. - Der Anordnung einer Geschwindigkeitsbeschränkung wird zugestimmt. - Die Möglichkeit eines Schallschutzprogramms wird geprüft, auch unter Einbeziehung der angebotenen Geschwindigkeitsbeschränkungen - Betroffene Gebäude wurden bereits im Jahr 1993 beim Einbau von Lärmschutzfenstern bezuschusst, deshalb ist eine erneute Teilnahme am Schallschutzprogramm fraglich.
	Folgende Maßnahmen werden angeboten: - <u>Geschwindigkeitsbeschränkung auf 30 km/h in der Seestraße und an L1103 zwischen Berg- und Eisenbahnstr. zw. 22.00 – 6.00 Uhr</u> - <u>Geschwindigkeitsbeschränkung Stuttgarter Str. zw. Haus-Nr. 17–31</u> - <u>Schallschutzprogramm</u>	- Den angebotenen Geschwindigkeitsbeschränkungen wird zugestimmt. - Die Teilnahme an einem Schallschutzprogramm wird geprüft.