

## **Anlage der Begründung**


# **Vorhaben- und Erschließungsplan**

**gem. § 12 (3) BauGB Bestandteil des Bebauungsplans  
„Weststadt II - Charlottenstraße“**

Stand: 06.11.2023

### **Vorhabenträger:**

GEWO Wohnungsbaugenossenschaft  
Heilbronn EG  
Urbanstraße 12  
74072 Heilbronn

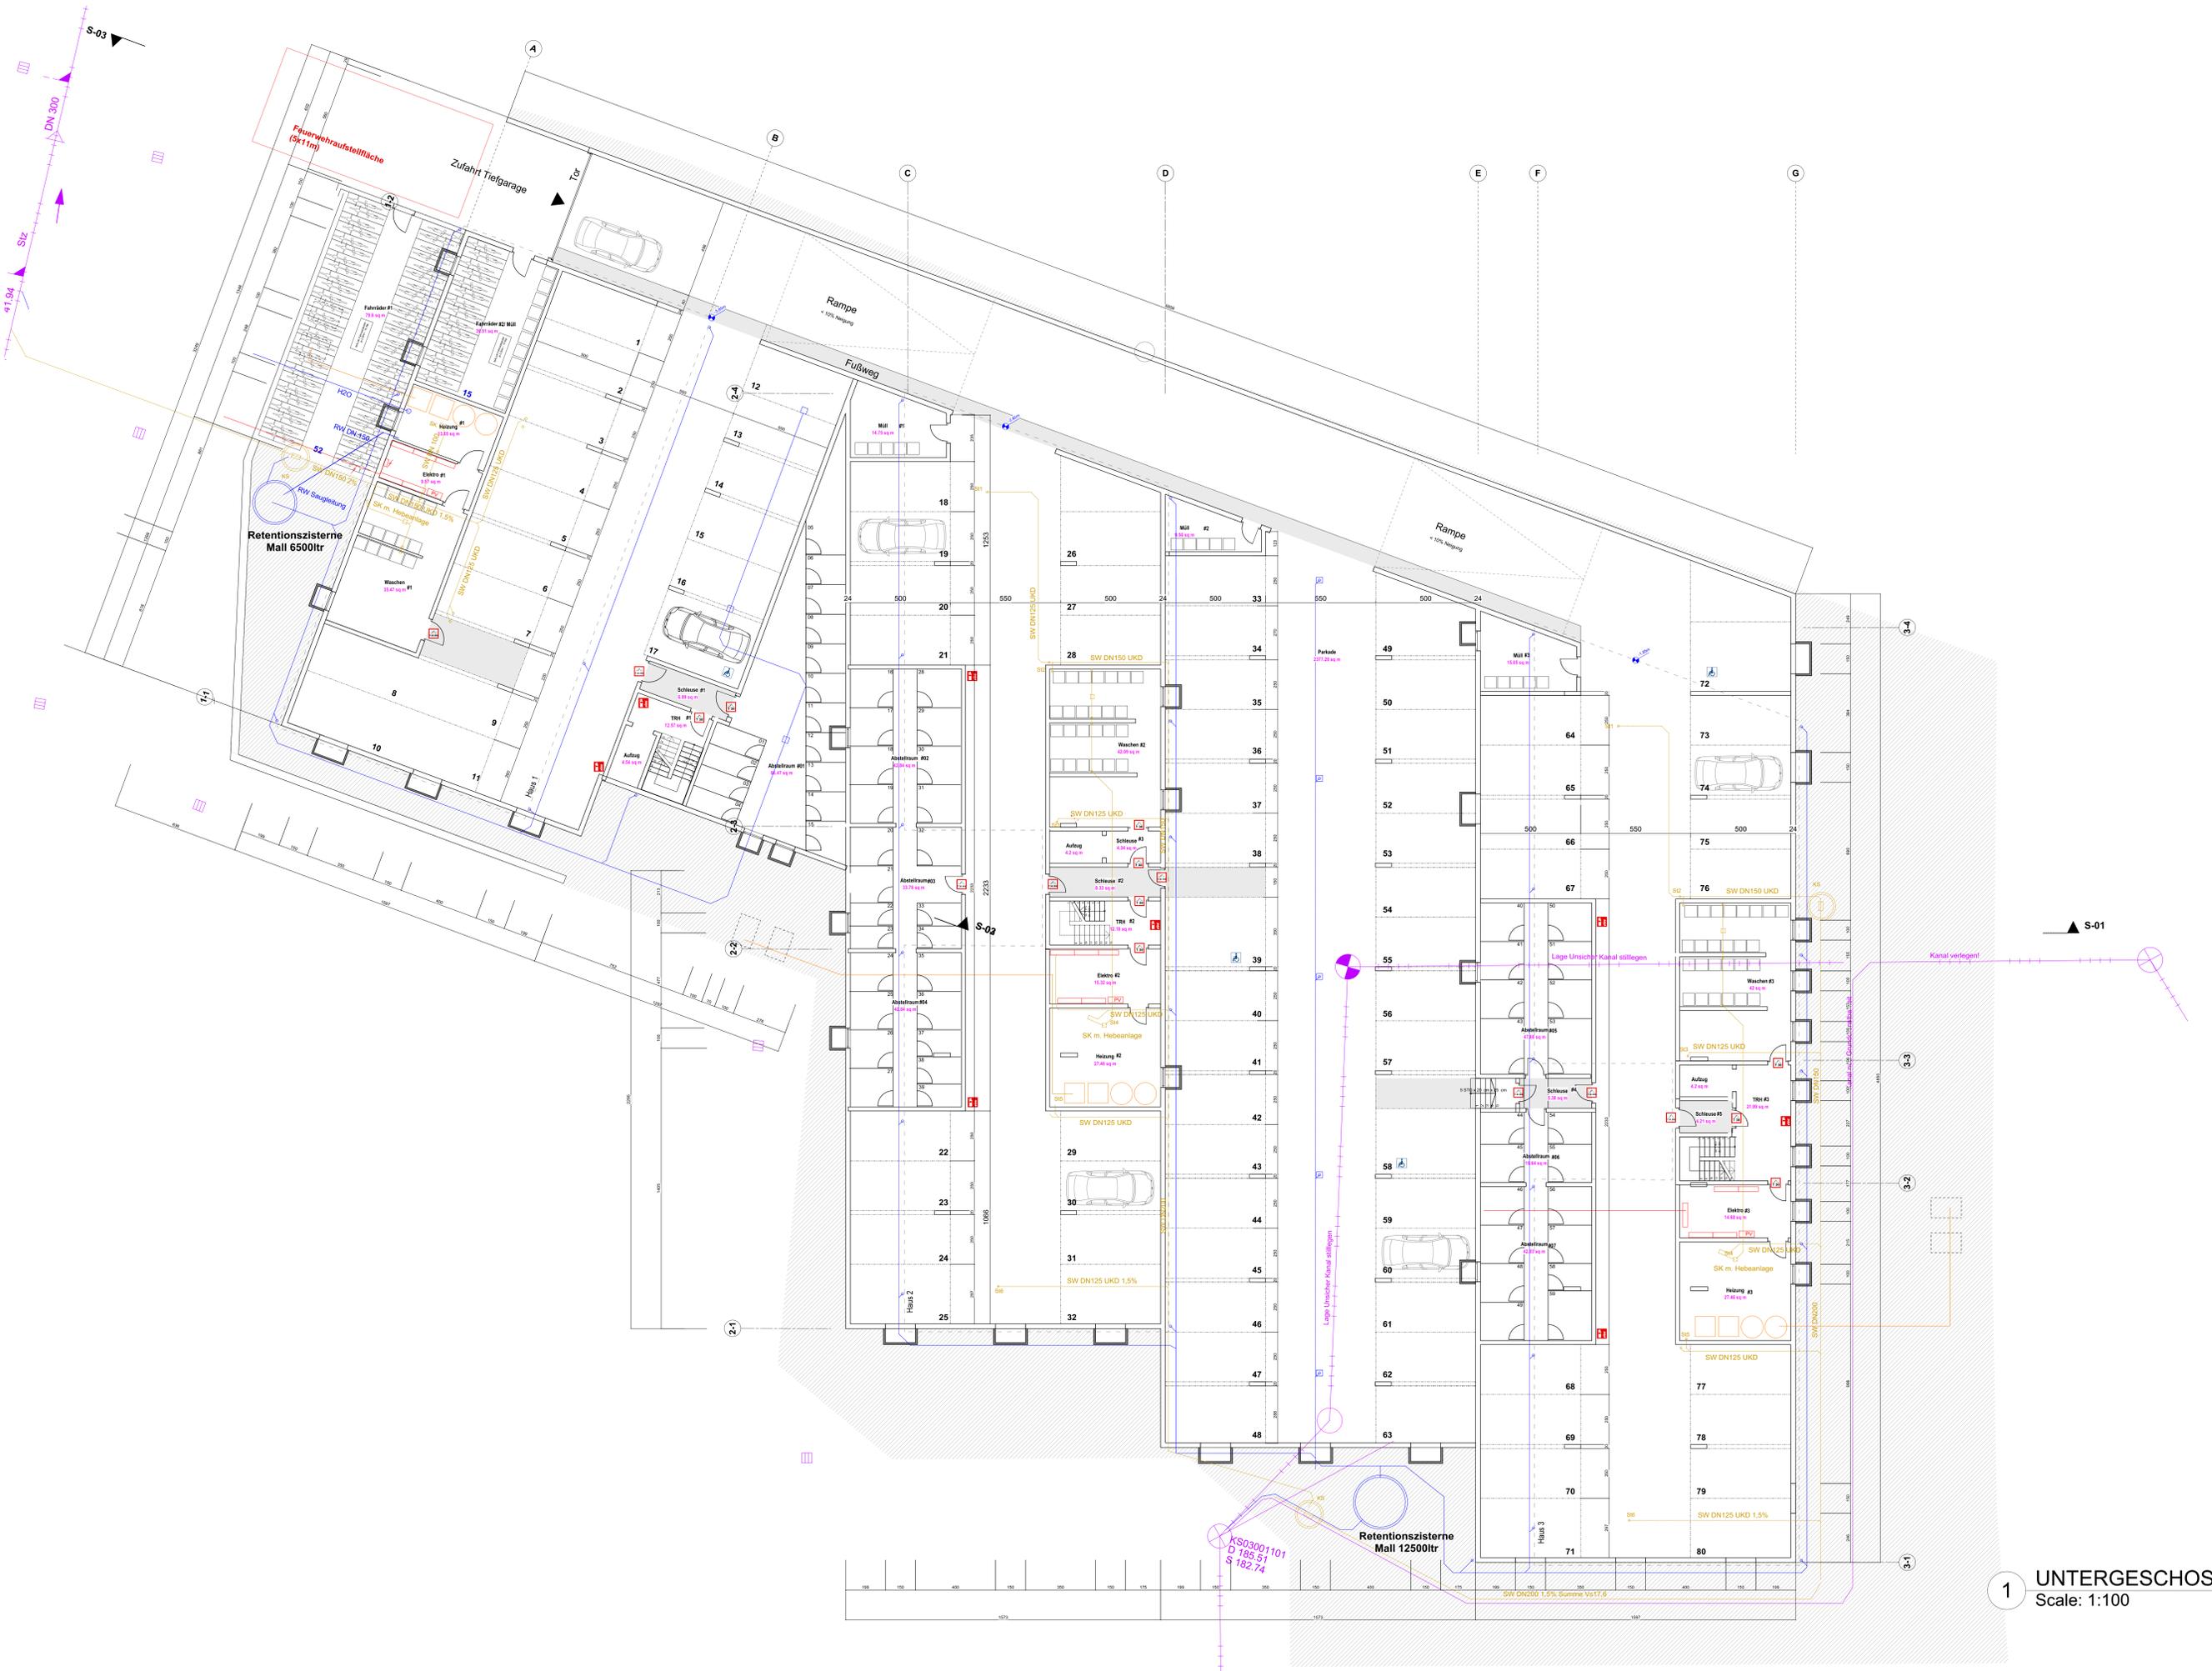

**59 WOHNUNGEN  
+ 80 TG STP + 10 STPL**

Bauwerk:  
**Neubau 3 Mehrfamilienhäuser  
mit TG**

Projektadresse:  
**Charlottenstrasse 113/1-3  
74345 Lauffen a. N.**

Bauplan:  
**TG Plan**

Datum: 18.12.2022

Maßstab: **1:100**

Autor:  
**GEWO**  

Datum:  
 06.11.2023

**1** **UNTERGESCHOSS**  
 Scale: 1:100



**1 ERDGESCHOSS**  
Scale: 1:100

59 WOHNUNGEN  
+ 40 TG STP + 10 STPL

Projekt:  
Neubau 3 Mehrfamilienhäuser  
mit TG

Standort:  
Charlottenstrasse 113/1-3  
74548 Lauffen a. N.

Projekt:  
Erdgeschoss  
AZZ

Datum: 15.10.2023

Masstab: Blatt: Gesamtwerk  
1:100 DIN A0 YY

Architekt:  
GEWO  


08.11.2023

S-03

3 STP

5 STP

Paketkiosk

1.5 Whg.  
42i - 91,80qm

1.6 Whg.  
22i - 55,10qm

1.7 Whg.  
22i - 55,10qm

1.8 Whg.  
42i - 91,80qm

1.9 Whg.  
42i - 91,80qm

2.0 Whg.  
42i - 84,16qm

2.1 Whg.  
22i - 55,00qm

2.2 Whg.  
22i - 55,00qm

2.3 Whg.  
42i - 84,16qm

2.4 Whg.  
42i - 84,16qm

2.5 Whg.  
22i - 55,00qm

2.6 Whg.  
32i - 73,02qm

2.7 Whg.  
42i - 84,16qm

2.8 Whg.  
22i - 55,00qm

2.9 Whg.  
42i - 84,16qm




















































S-03

5 STP


Paketservice



C

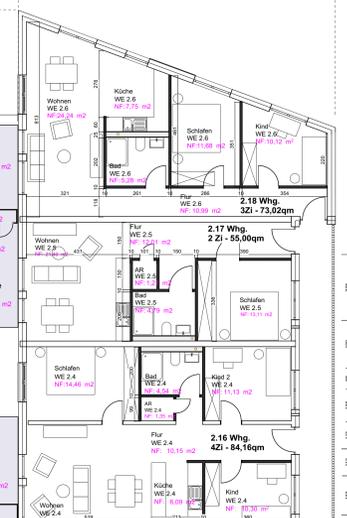


S-02

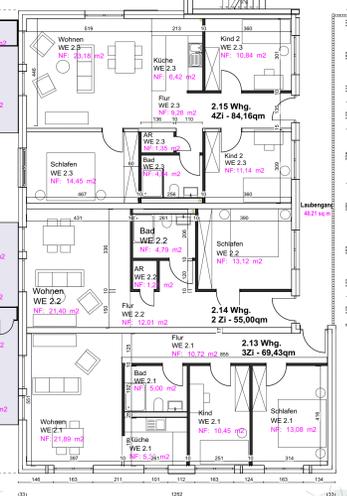


5 STP


D

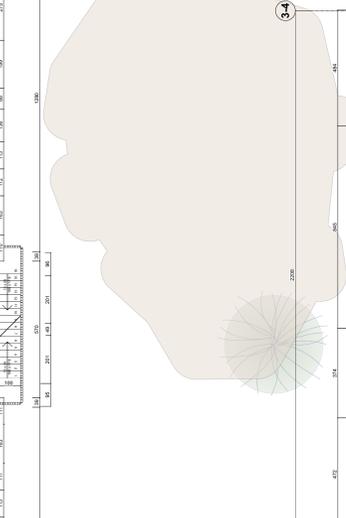

E

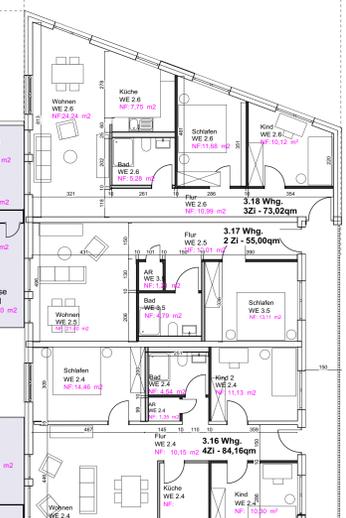

F

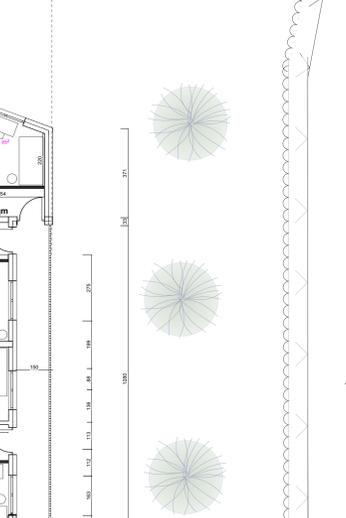

S-01

1 2. OBERGESCHOSS  
Scale: 1:100

59 WOHNUNGEN  
+ 80 TG STP + 10 STPL.

Beauftragter:  
Neubau 3 Mehrfamilienhäuser  
mit TG

Charlottenstr. 1131, 1132, 1133  
14348 Lauffen a.N.

Projekt:  
2. Obergeschoss  
AD4

Architekt:  



06.11.2023

S-03

5 STP



S-02

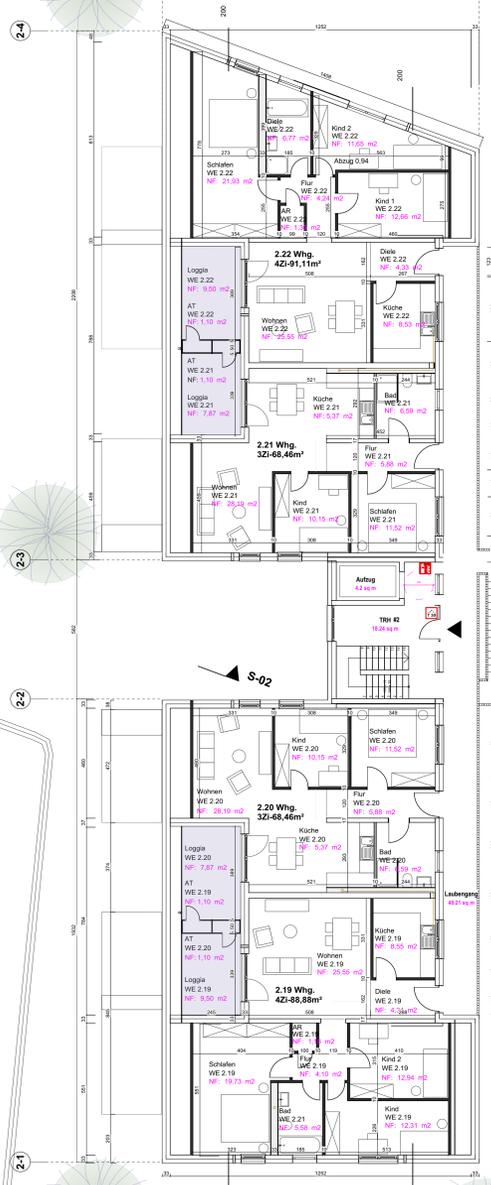

5 STP

S-01



**1 DACHGESCHOSS**  
Scale: 1:100

**59 WOHNUNGEN  
+ 80 TG STP + 10 STPL.**

Beauftragter:  
**Neubau 3 Mehrfamilienhäuser  
mit TG**

Charlottenstr. 1131, 1132, 1133  
14348 Lauffen a.N.

Planart: **Dachgeschoss** Datum: **APS**

Maßstab: **1:100** Blatt: **DIN A0** Datum: **YY**



06.11.2023

S-03

5 STP

Paketdienst

S-02

5 STP

S-01

1 DACHAUFSICHT  
Scale: 1:100

59 WOHNUNGEN  
+ 50 TG STP + 10 STPL

Neubau 3 Mehrfamilienhäuser  
mit TG

Charlottenstr. 113/1, 113/2, 113/3  
74348 Lauffen a.N.

Dachaufsicht A06

1:100 DIN A0 YY

GEWO  
Architekturbüro  
Tel. 07141 83111  
Fax 07141 83111-10  
info@gewo.de


06.11.2023



1 HAUS 1 WESTEN  
Scale: 1:100



2 HAUS 1 SÜDEN  
Scale: 1:100

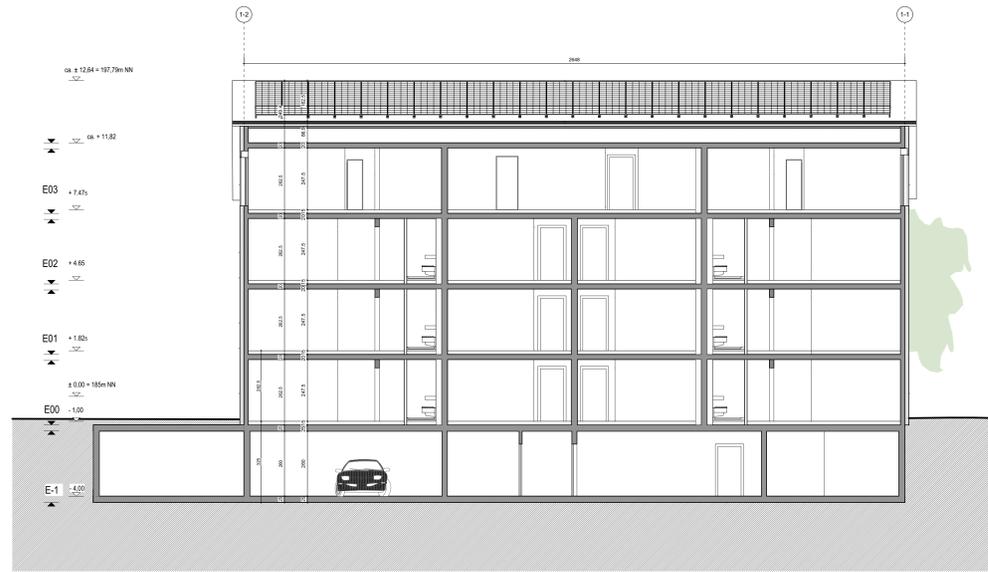

3 HAUS 1 LÄNGSSCHNITT A  
Scale: 1:100



4 HAUS 1 NORDEN  
Scale: 1:100




5 HAUS 1 OSTEN  
Scale: 1:100



1 HAUS 2 WESTEN  
Scale: 1:100



2 HAUS 2 NORDEN  
Scale: 1:100

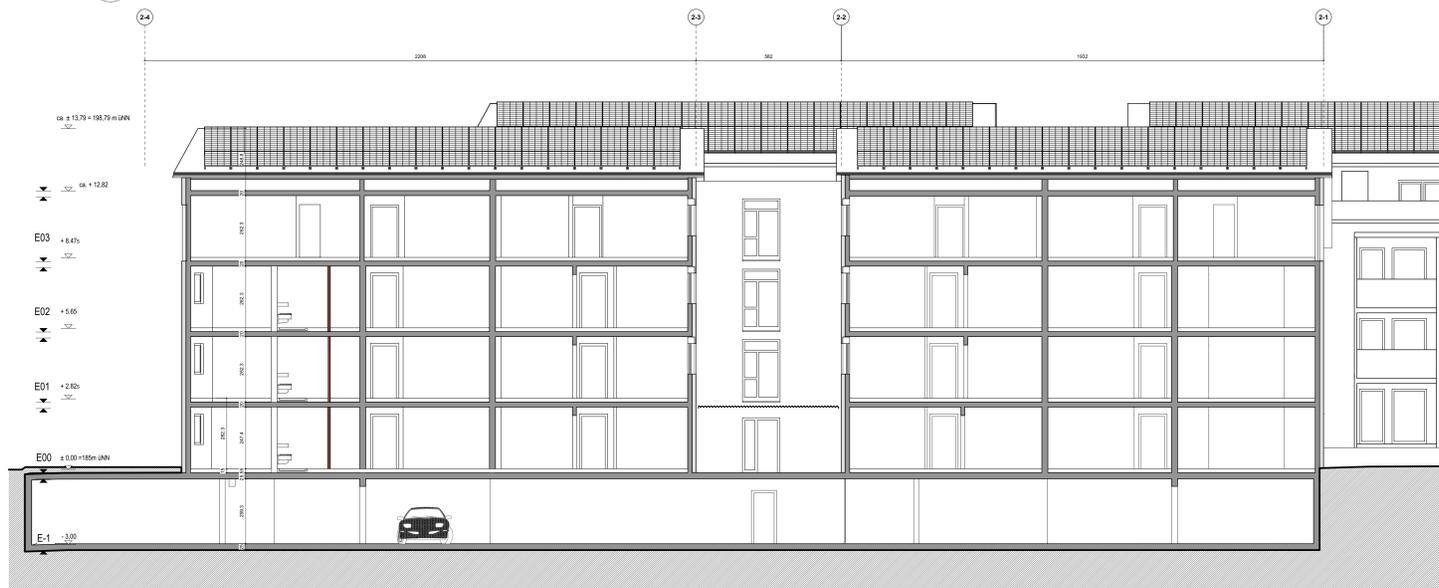

3 HAUS 2 LÄNGSSCHNITT B  
Scale: 1:100



4 HAUS 2 SÜDEN  
Scale: 1:100



5 HAUS 2 OSTEN  
Scale: 1:100

59 WOHNUNGEN  
+ 80 TG STP + 10 STPL

Charakter:  
Neubau 3 Mehrfamilienhäuser  
mit TG

Projektadresse:  
Charlottenstr. 1131f, 1132f, 1133f  
14248 Lauffen a.N.

Formell: Parz. 1131f, 1132f, 1133f  
Haus 2 Ansicht & A08  
Querschnitt

Maßstab: 1:100  
Stand: 06.11.2023


Architekt:  
GEWO  


06.11.2023



1 HAUS 3 WESTEN  
Scale: 1:100

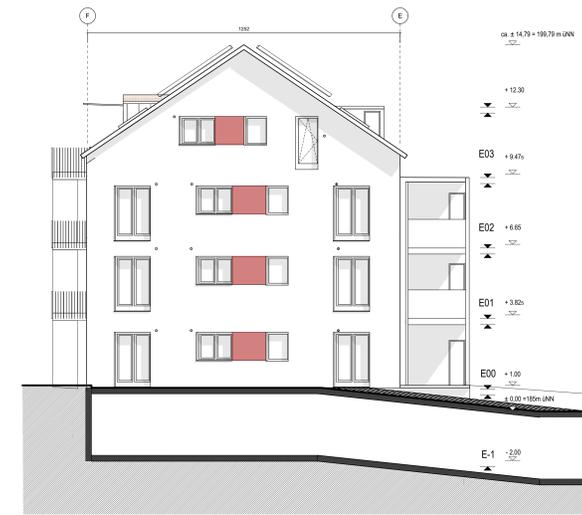

2 HAUS 3 NORDEN  
Scale: 1:100



3 HAUS 3 LÄNGSSCHNITT C  
Scale: 1:100



4 HAUS 3 SÜDEN  
Scale: 1:100



5 HAUS 3 OSTEN  
Scale: 1:100

59 WOHNUNGEN  
+ 80 TG STP + 10 STPL.

Charlottenstr. 113/1, 113/2, 113/3  
14248 Lauffen a.N.

Projektname: Haus 3 Ansicht & A09  
Querschnitt

Maßstab: 1:100  
DIN A0 YY

Architekt: GEWO  


06.11.2023



1 Schnitt S-01  
Scale: 1:100



2 Schnitt S-02  
Scale: 1:100



3 Schnitt S-03  
Scale: 1:100

59 WOHNUNGEN  
+ 80 TG STP + 10 STPL.

Charlottenstr. 1131, 1132, 1133  
14348 Lauffen a.N.

SCHNITTE A10

1:100 DIN A0 YY

GEWO  
Mehrfamilienhaus

06.11.2023